
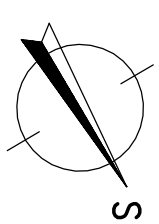
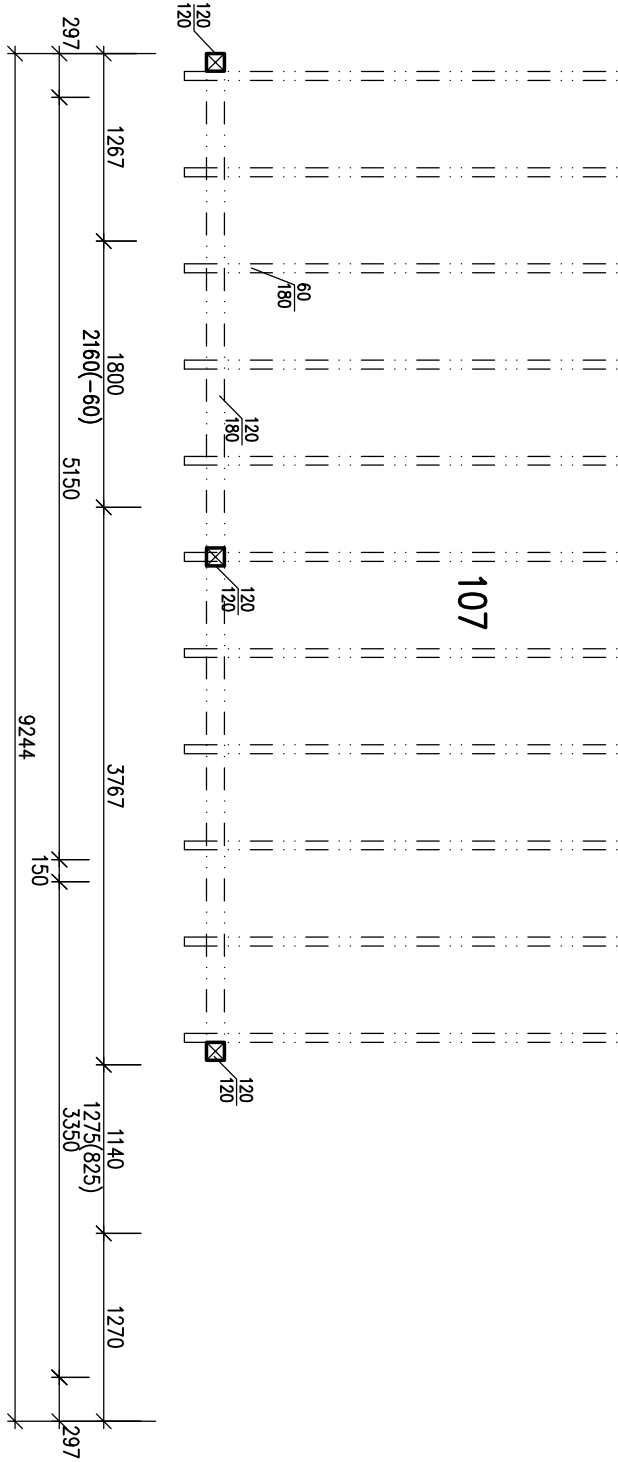


RODINNÝ DŮM
KUBIS 631
(RD BEZ PODSKLEPENÍ)

v.č. : 002

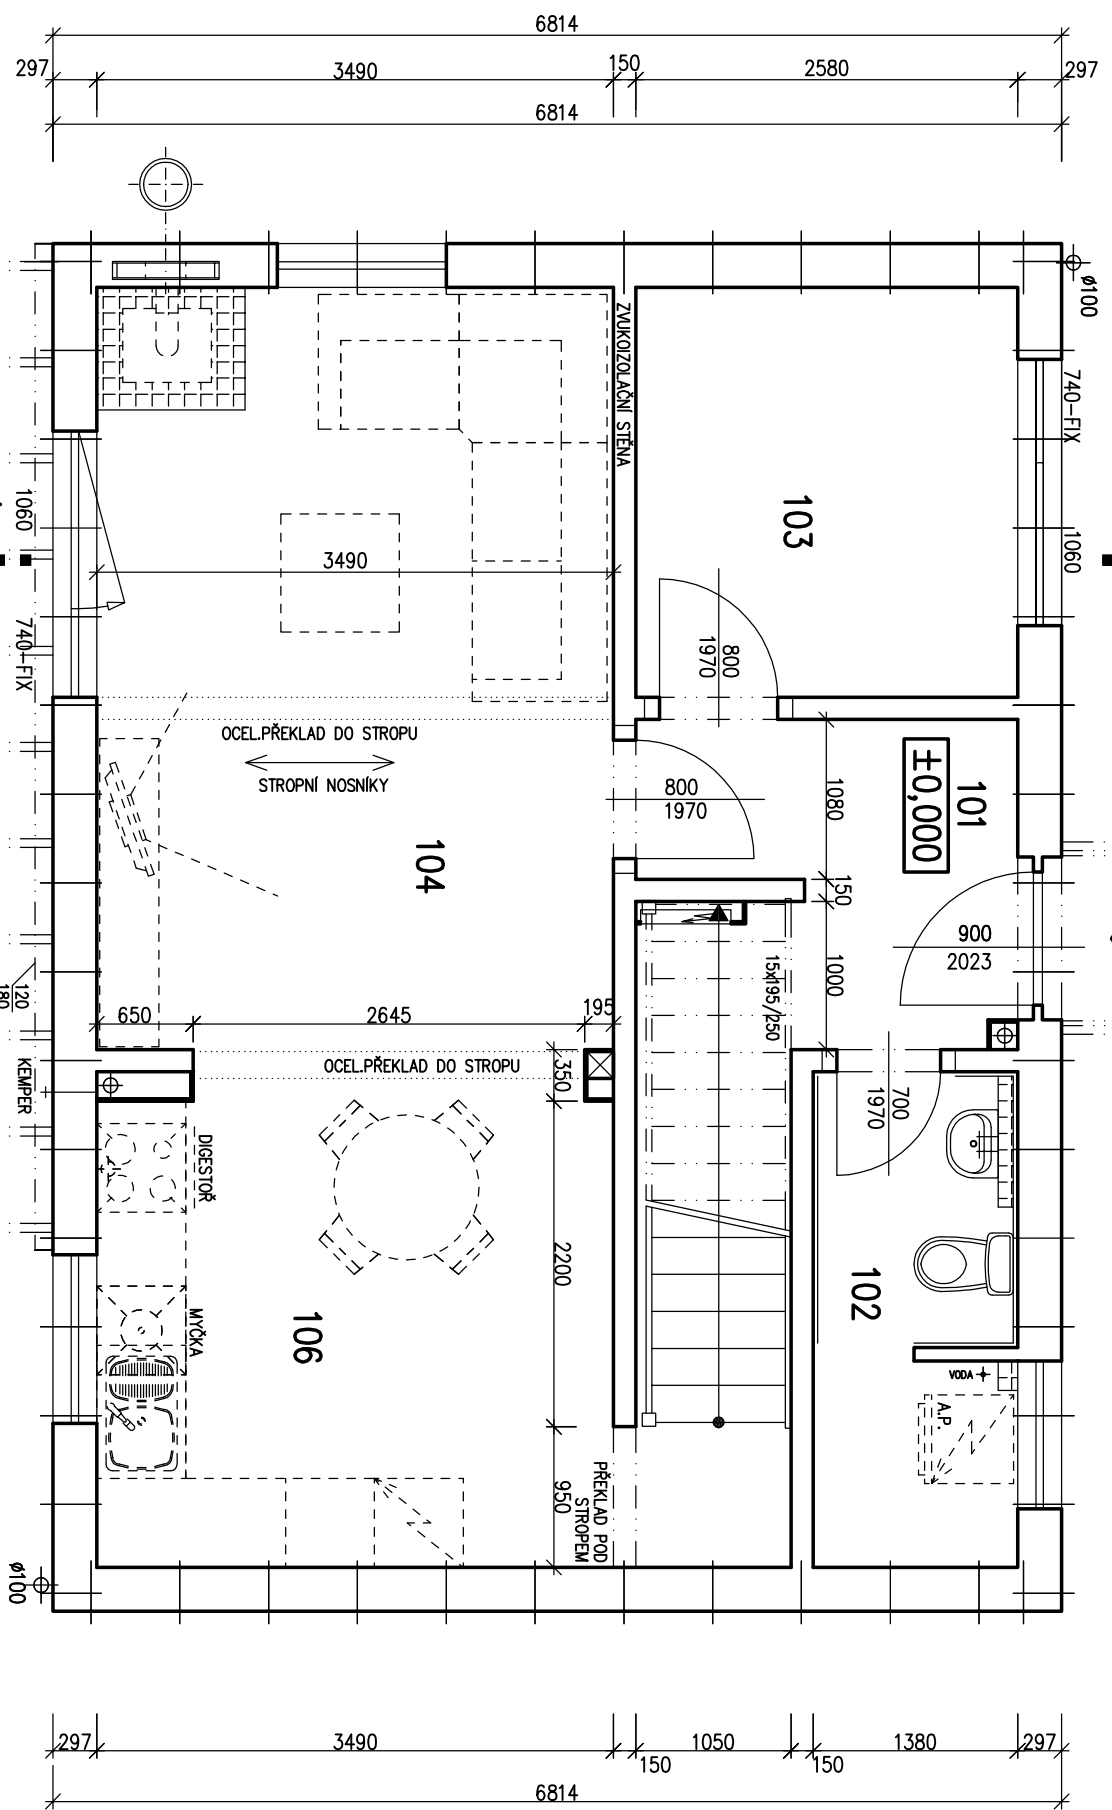

PŮDORYS PŘÍZEMÍ
M 1:50

POZNÁMKA:
1. TECHNICKÉ ZMĚNY JSOU VYHRAZENY.
2. VNITŘNÍ DVEŘE JSOU KÓTOVÁNY S PŘESNOSTÍ ± 30 mm

LEGENDA MÍSTNOSTÍ :

ČÍSLO	ÚČEL MÍSTNOSTI	PLOCHA m ²
101	ZADVEŘÍ	7,55
102	WC	4,56
103	PRACOVNA	7,15
104	OBYVACÍ POKOJ	17,97
105	KUCHYŇĚ	13,06
106	TERASA	(23,92)

OBYTNÁ PLOCHA : 38,18
PŘÍSLUŠENSTVÍ : 12,11
UŽITKOVÁ PLOCHA : 50,29
CELKOVÁ PLOCHA (PODLAHOVÁ) : 50,29
ZASTAVĚNÁ PLOCHA (DŮM): 62,99
ZASTAVĚNÁ PLOCHA (VČETNĚ TERASY): 86,91

SCHODY K631

Autorizovaný inženýr	Ing. Zdeněk Chromý	Zpracovatel	RODINNÝ DŮM
Vypracoval	Ing. David Ondra	Projekt	
Investor-staveniště	Ing. Eva Navarová	Datum:	20.2.2014
		Číslo HS:	xxx

S.O. xx
MODEL 2014




RODINNÝ DŮM
KUBIS 631

(RD BEZ PODSKLEPENÍ)

PŮDORYS PODKROVÍ

M 1:50

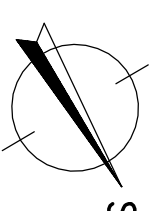


POZNÁMKA:

1. TECHNICKÉ ZMĚNY JSOU VYHRAZENY.
2. VNITŘNÍ DVEŘE JSOU KÓTOVÁNY S PŘESNOSTÍ ± 30 mm

LEGENDA MÍSTNOSTÍ :


ČÍSLO	ÚČEL MÍSTNOSTI	PLOCHA m ²
201	CHODBA+SCHODIŠŤE	8,44
202	LOŽNICE	13,25
203	KOMORA	3,17
204	KOUPELNA, WC	4,08
205	POKOJ	8,41
206	POKOJ	8,41
207	ŠATNA	4,82

OBYTNÁ PLOCHA : 30,07
 PŘÍSLUŠENSTVÍ : 20,51
 UŽITKOVÁ PLOCHA : 50,58
 CELKOVÁ PLOCHA (PODLAHOVÁ) : 50,58

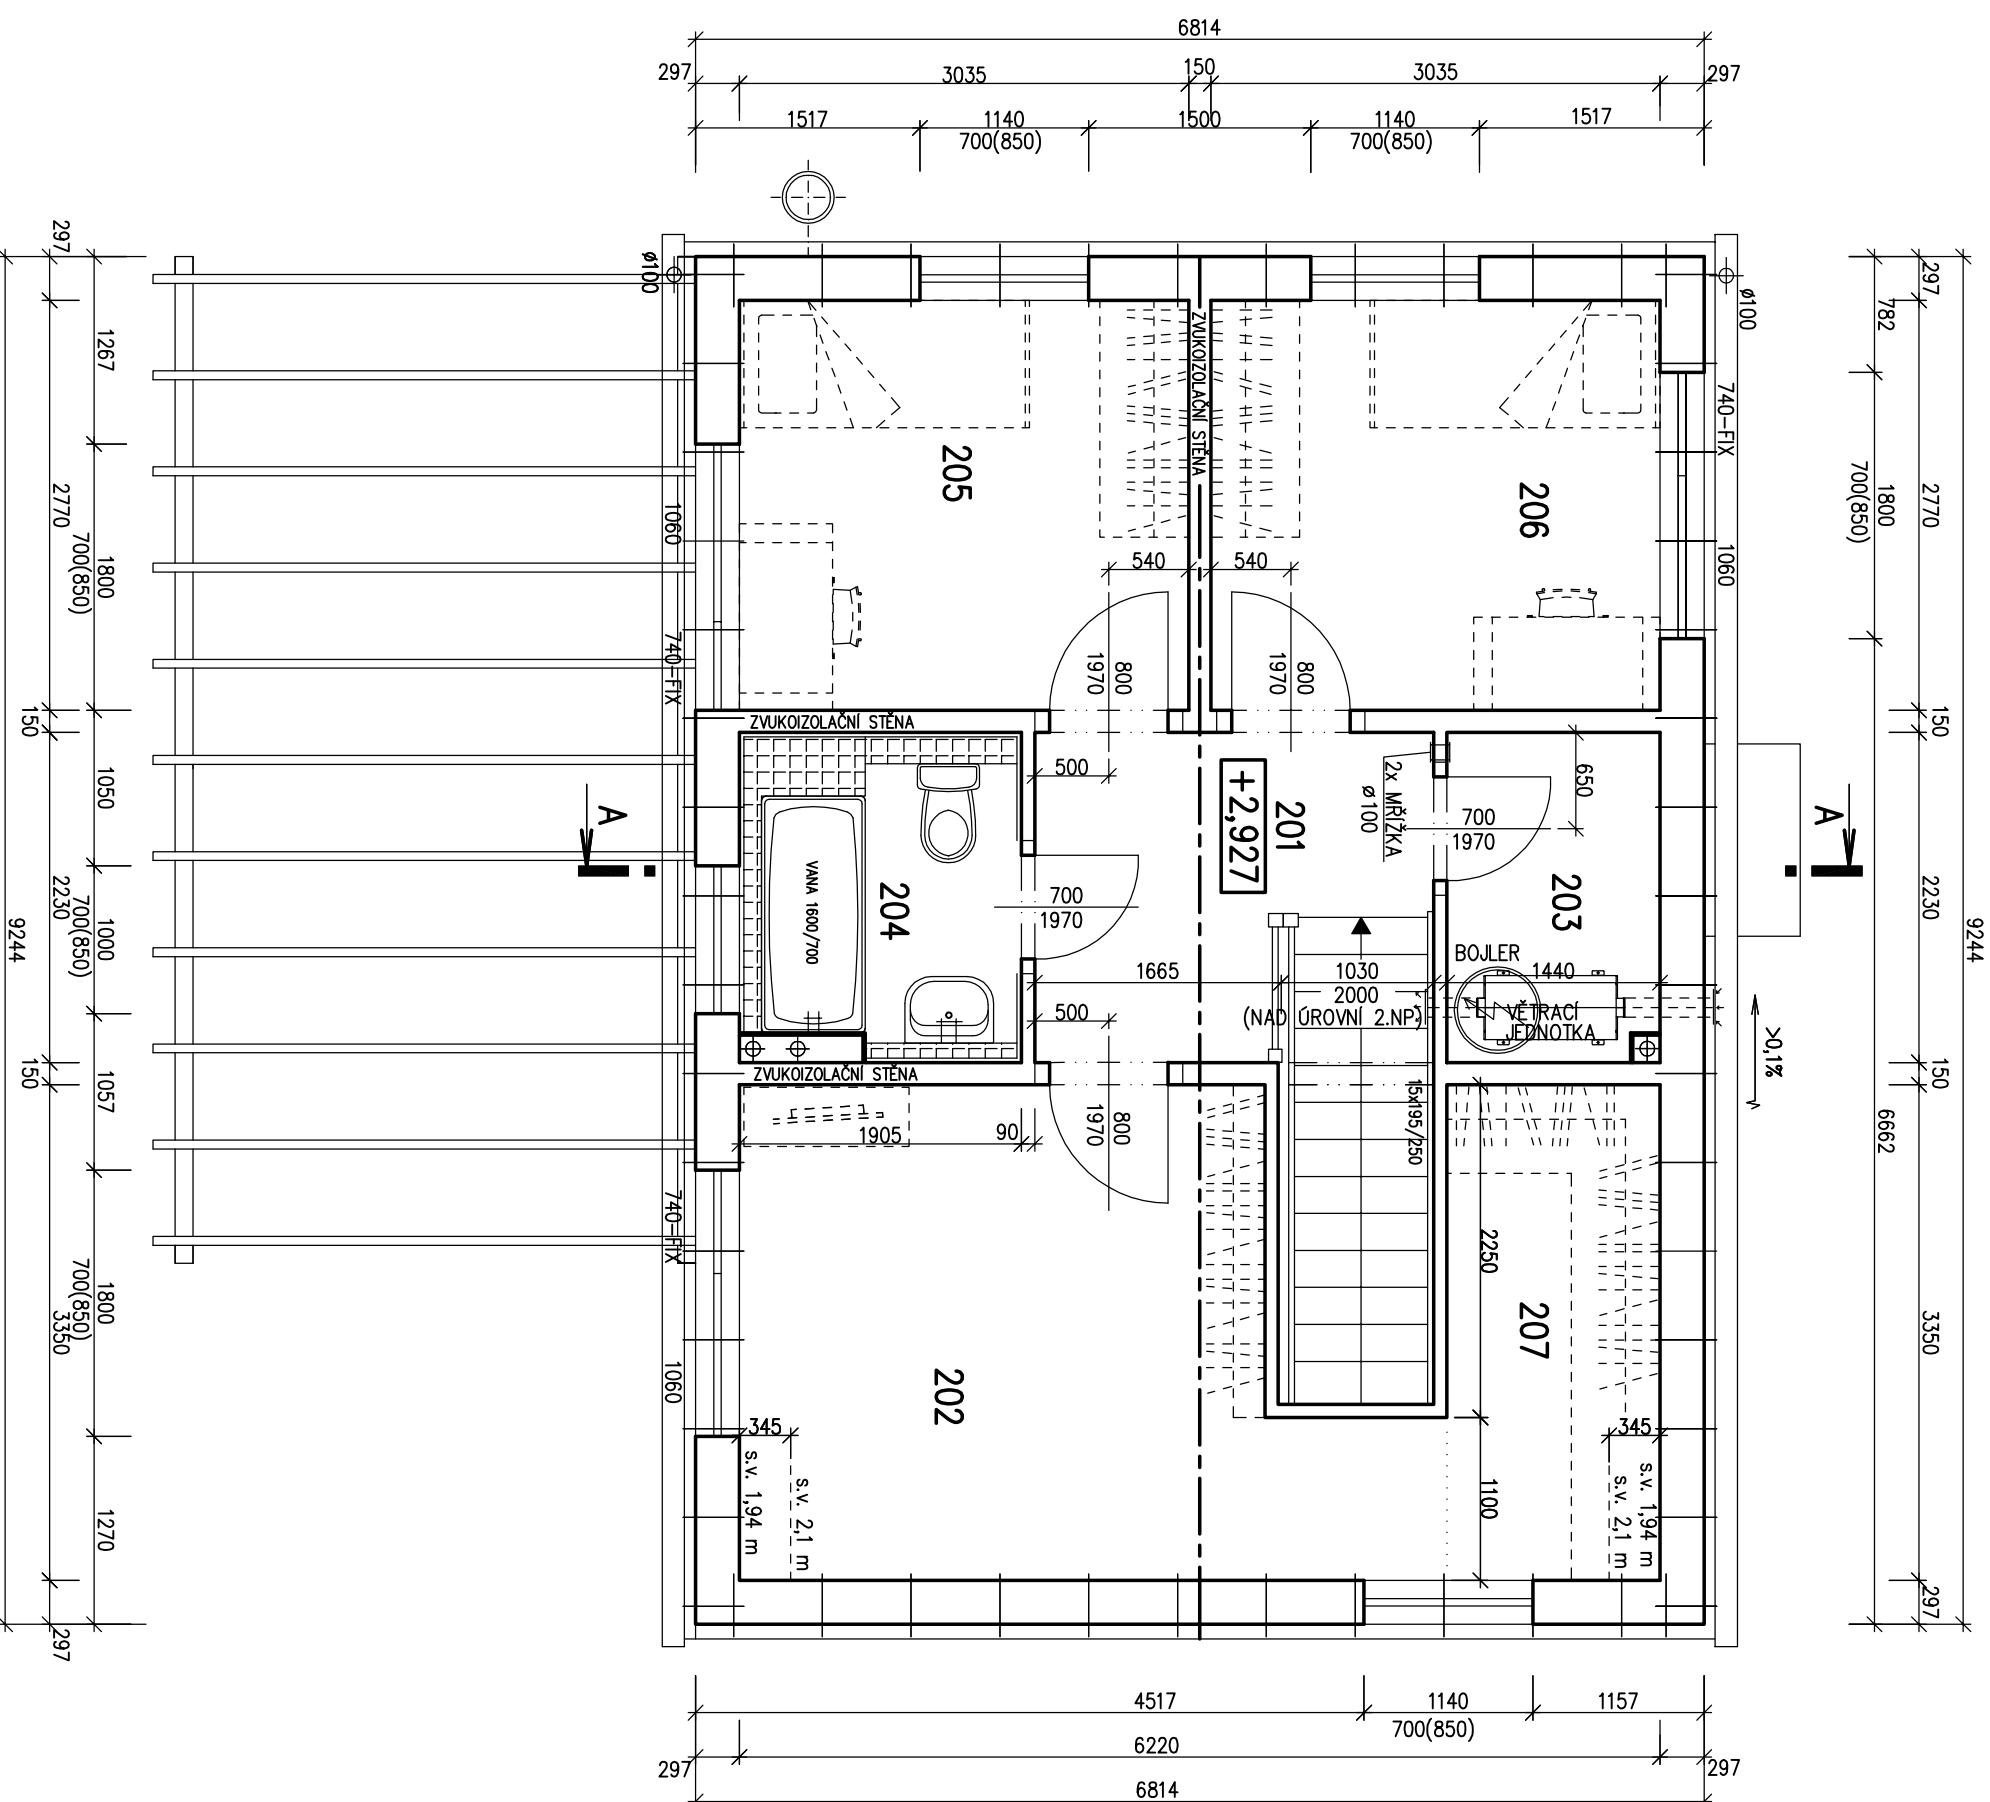


SCHODY K631		S.O. xx	
MODEL 2014			
Autorizovaný inženýr	Ing. Zdeněk Chromý	Zpracovatel	
Ing. David Ondra		Projekt	
Vypracoval	Ing. Eva Navarová	Datum:	20.2.2014
Investor – staveniště	-	Číslo HS:	xxx

POHLED VSTUPNÍ

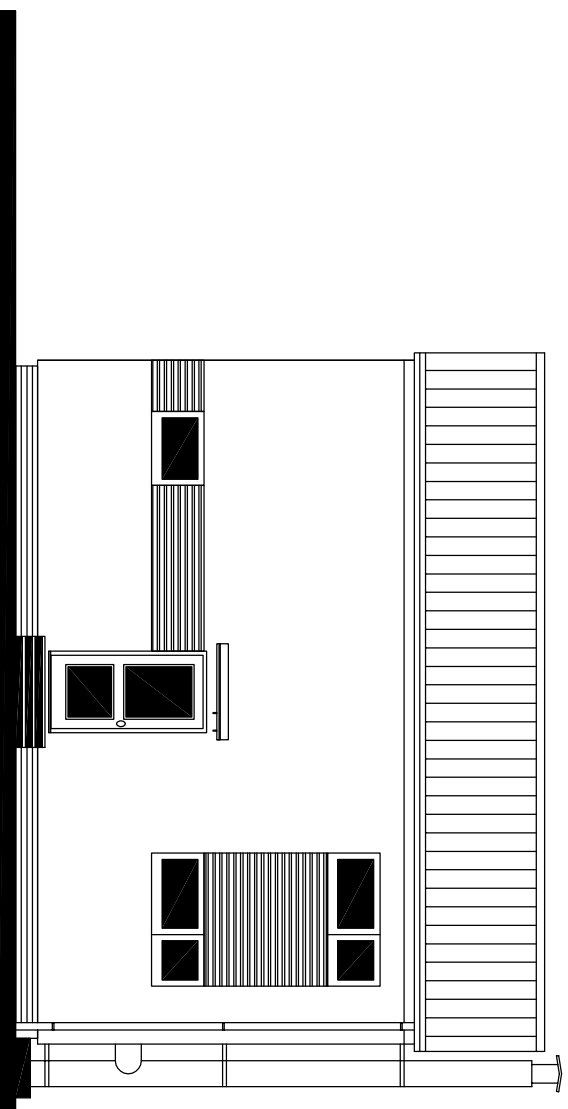


POHLED BOČNÍ – PRAVÝ

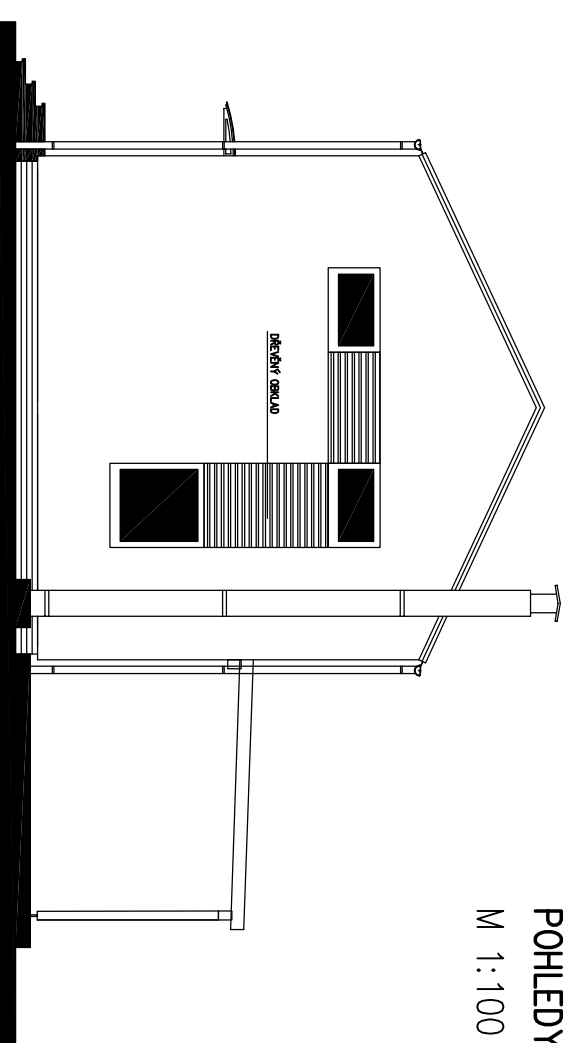


POHLEDY
 M 1:100

POHLED ZAHRADNÍ

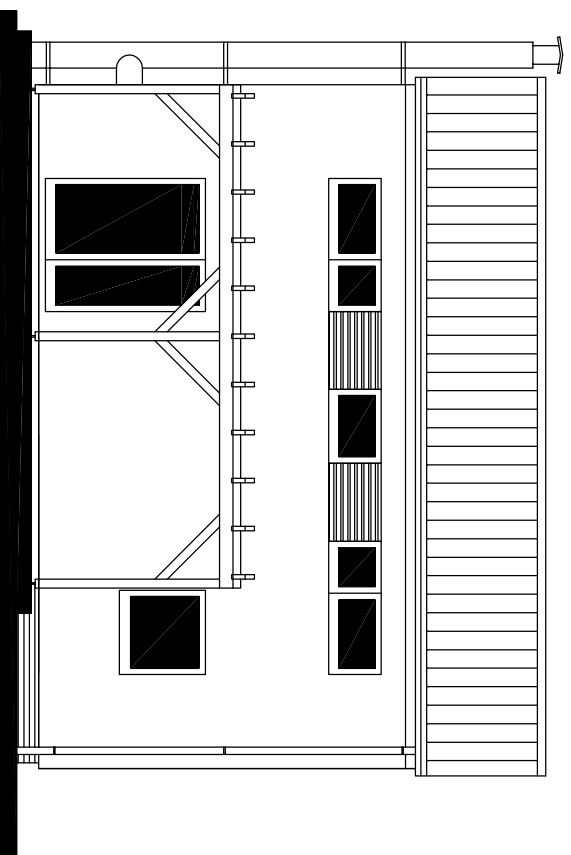

POHLED BOČNÍ – LEVÝ

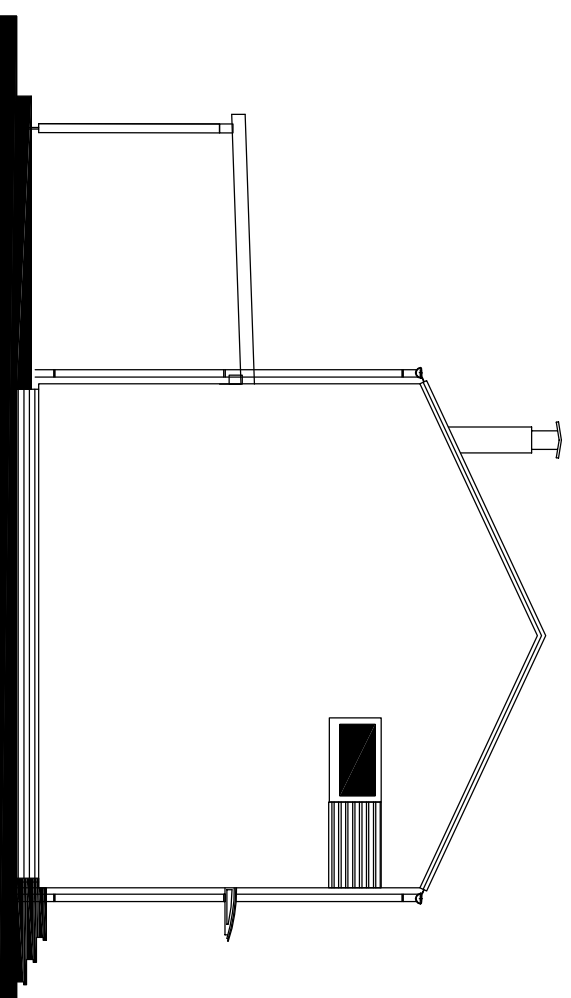

MODEL 2014

Autorizovaný inženýr	Ing. Zdeněk Chromý	Zpracovatel	
Vypracoval	Ing. David Ondra	Projekt	
Investor-staveniště	Ing. Eva Navarová	Datum:	xxx
	xxx	Číslo HS:	xxx