






RODINNÝ DŮM

KUBIS 631

(RD BEZ PODSKLEPENÍ)

PŮDORYS PŘÍZEMÍ

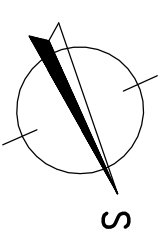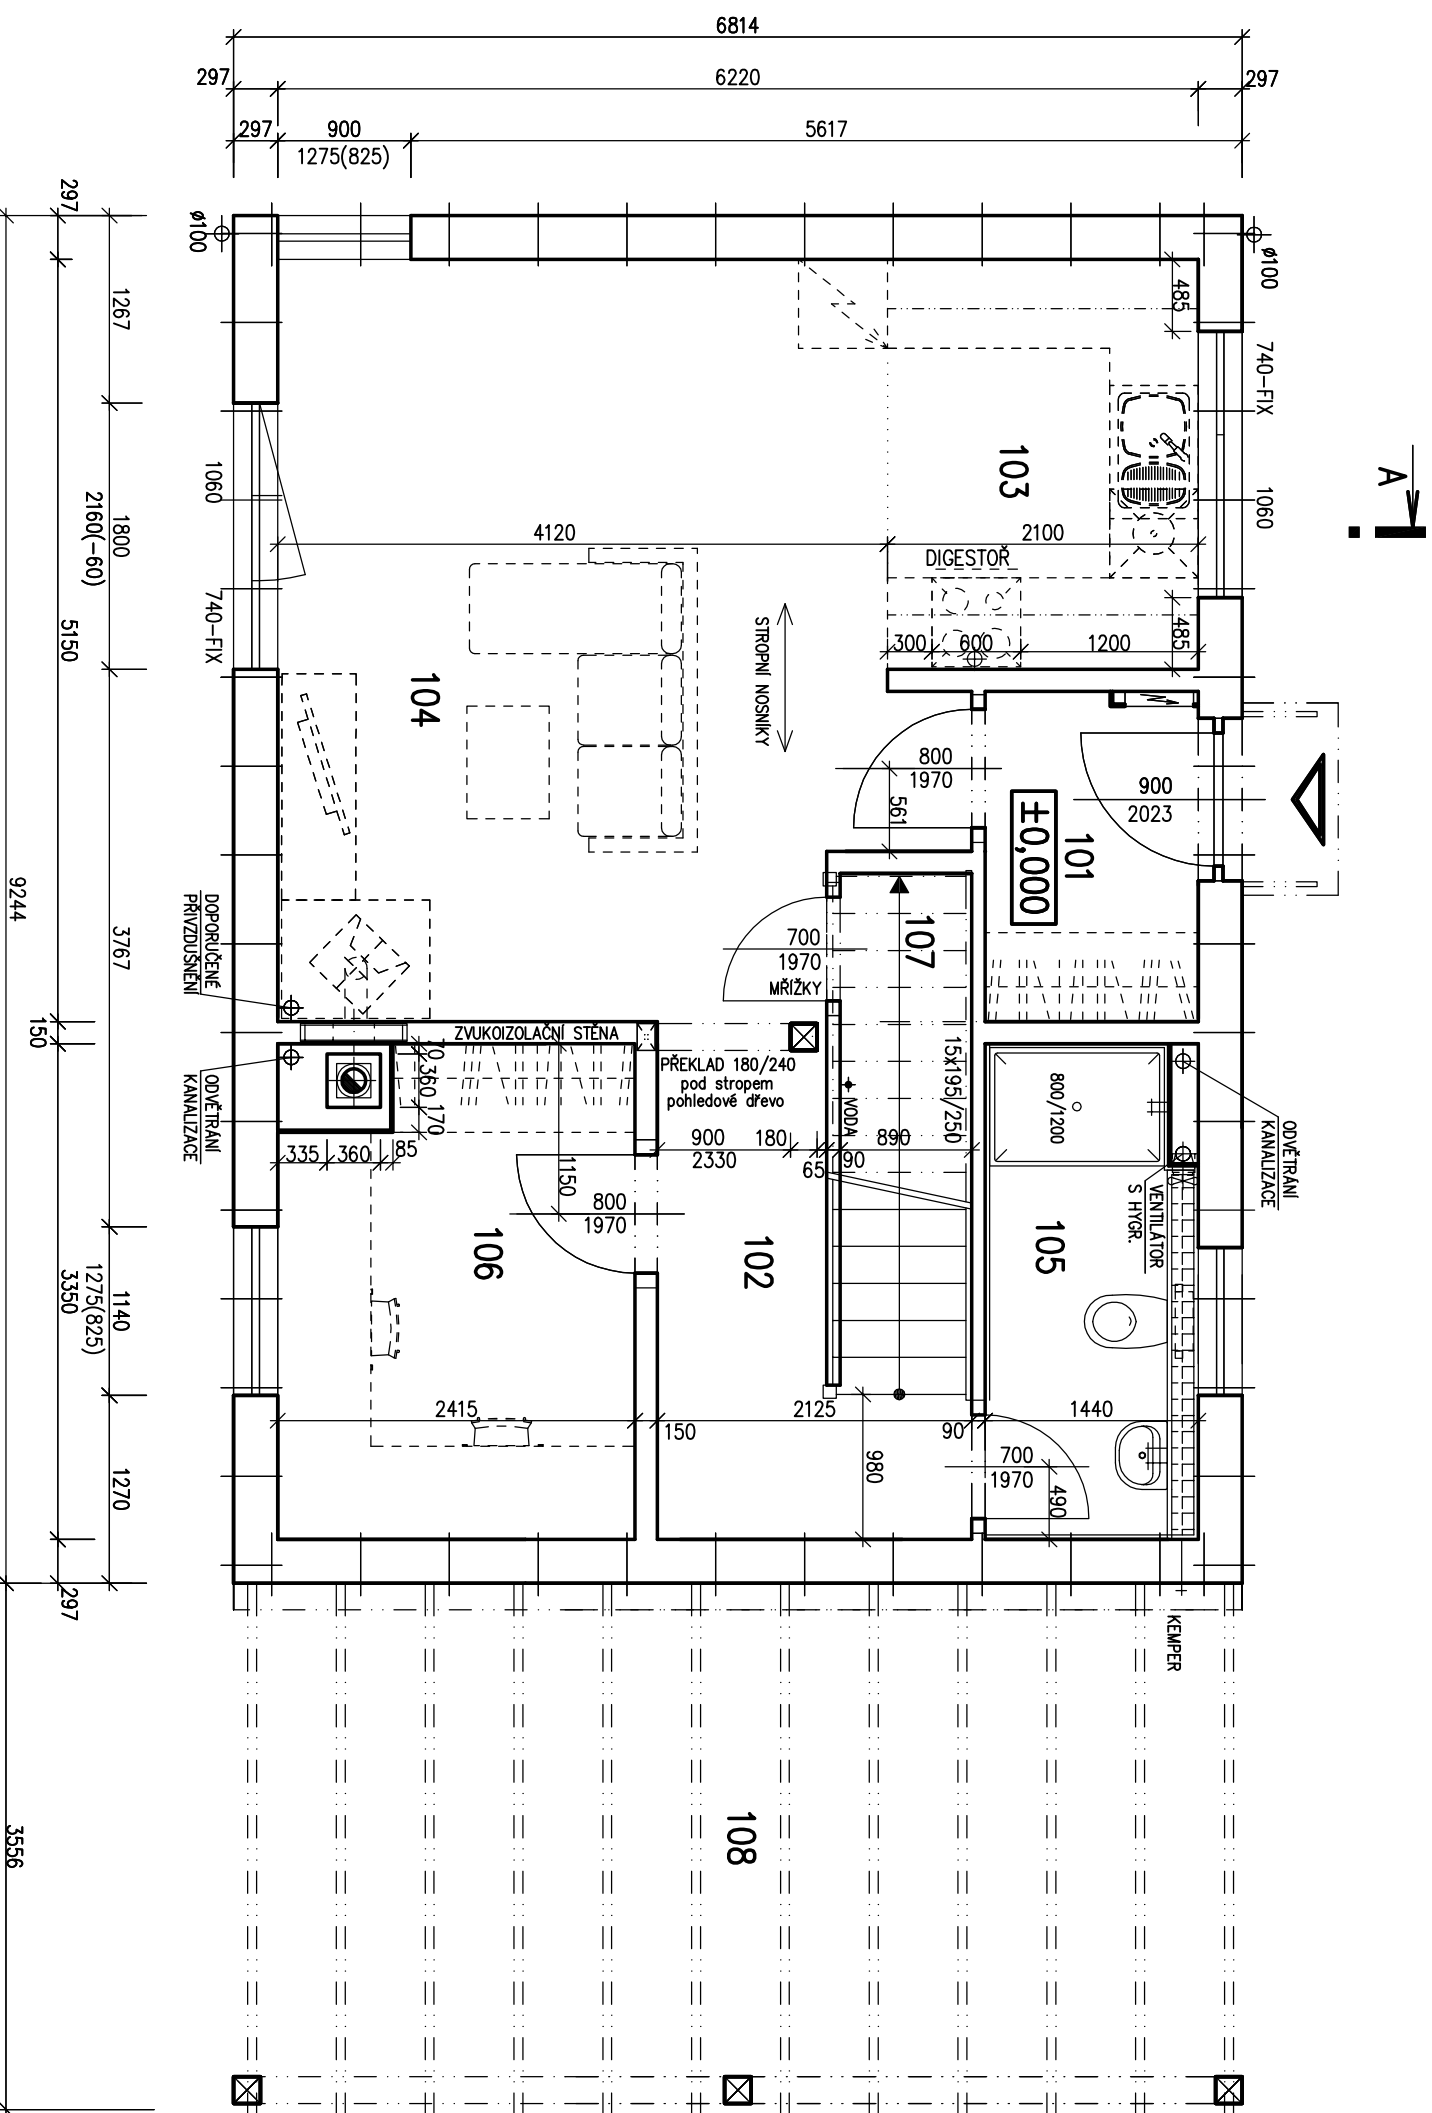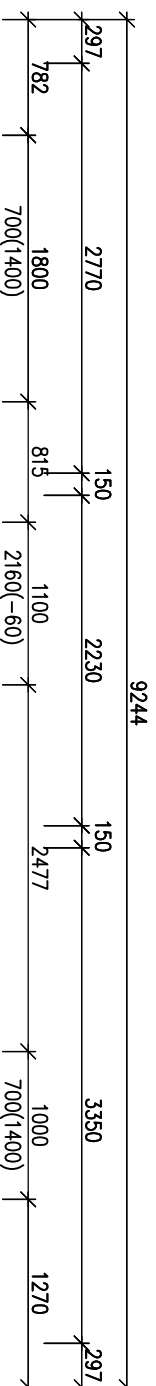M 1:50

**POZNÁMKA:**

1. ZAŘÍZOVACÍ PŘEDMĚTY A KONSTRUKCE ZAKRESLENÉ ČÁRKOVANĚ NEJSOU SOUČÁSTÍ DODÁVKY RD.
2. TECHNICKÉ ZMĚNY JSOU VYHRAZENY.
3. VNITŘNÍ DVEŘE JSOU KÓTOVANY S PŘESNOSTÍ ± 30 mm

LEGENDA MÍSTNOSTÍ :

ČÍSLO	ÚČEL MÍSTNOSTI	PLOCHA m ²
101	ZADVĚŘÍ	3,15
102	CHODBA	4,92
103	KUCHYŇSKÝ KOUT	5,82
104	OBÝVACÍ POKOJ	21,34
105	WC+KOUPELNA	4,21
106	PRAČOVNA	8,05
107	ŠATNA	2,69
108	STÁNÍ	(23,96)

OBÝTNÁ PLOCHA :	29,39
PŘÍSLUŠENSTVÍ :	20,79
UŽITKOVÁ PLOCHA :	50,18
CELKOVÁ PLOCHA (PODLAHOVÁ) :	50,18
ZASTAVĚNÁ PLOCHA (DŮM):	62,99
ZASTAVĚNÁ PLOCHA (VČETNĚ G.S.):	86,95

S.O. II.

MODEL 2013

Autorizovaný inženýr	Ing. Zdeněk Chromý	Zpracovatel	
Vypracoval	Ing. David Ondra	Projekt	
Investor – staveniště		Datum:	10.6.2013
		Číslo HS:	36576




RODINNÝ DŮM

KUBIS 631

(RD BEZ PODSKLEPENÍ)

PŮDORYS PODKROVÍ

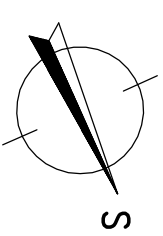M 1:50


**POZNÁMKA:**

1. ZAŘÍZOVACÍ PŘEDMĚTY A KONSTRUKCE ZAKRESLENÉ ČÁRKOVANĚ NEJSOU SOUČÁSTÍ DODÁVKY RD.
2. TECHNICKÉ ZMĚNY JSOU VYHRAZENY.
3. VNITŘNÍ DVEŘE JSOU KÓTOVANY S PŘESNOSTÍ ± 30 mm

LEGENDA MÍSTNOSTÍ :


ČÍSLO	ÚČEL MÍSTNOSTI	PLOCHA m ²
201	CHODBA	3,96
202	LOŽNICE	12,95
203	KOMORA	3,01
204	KOUPELNA, WC	5,23
205	POKOJ	17,19
206	ŠATNA	4,66

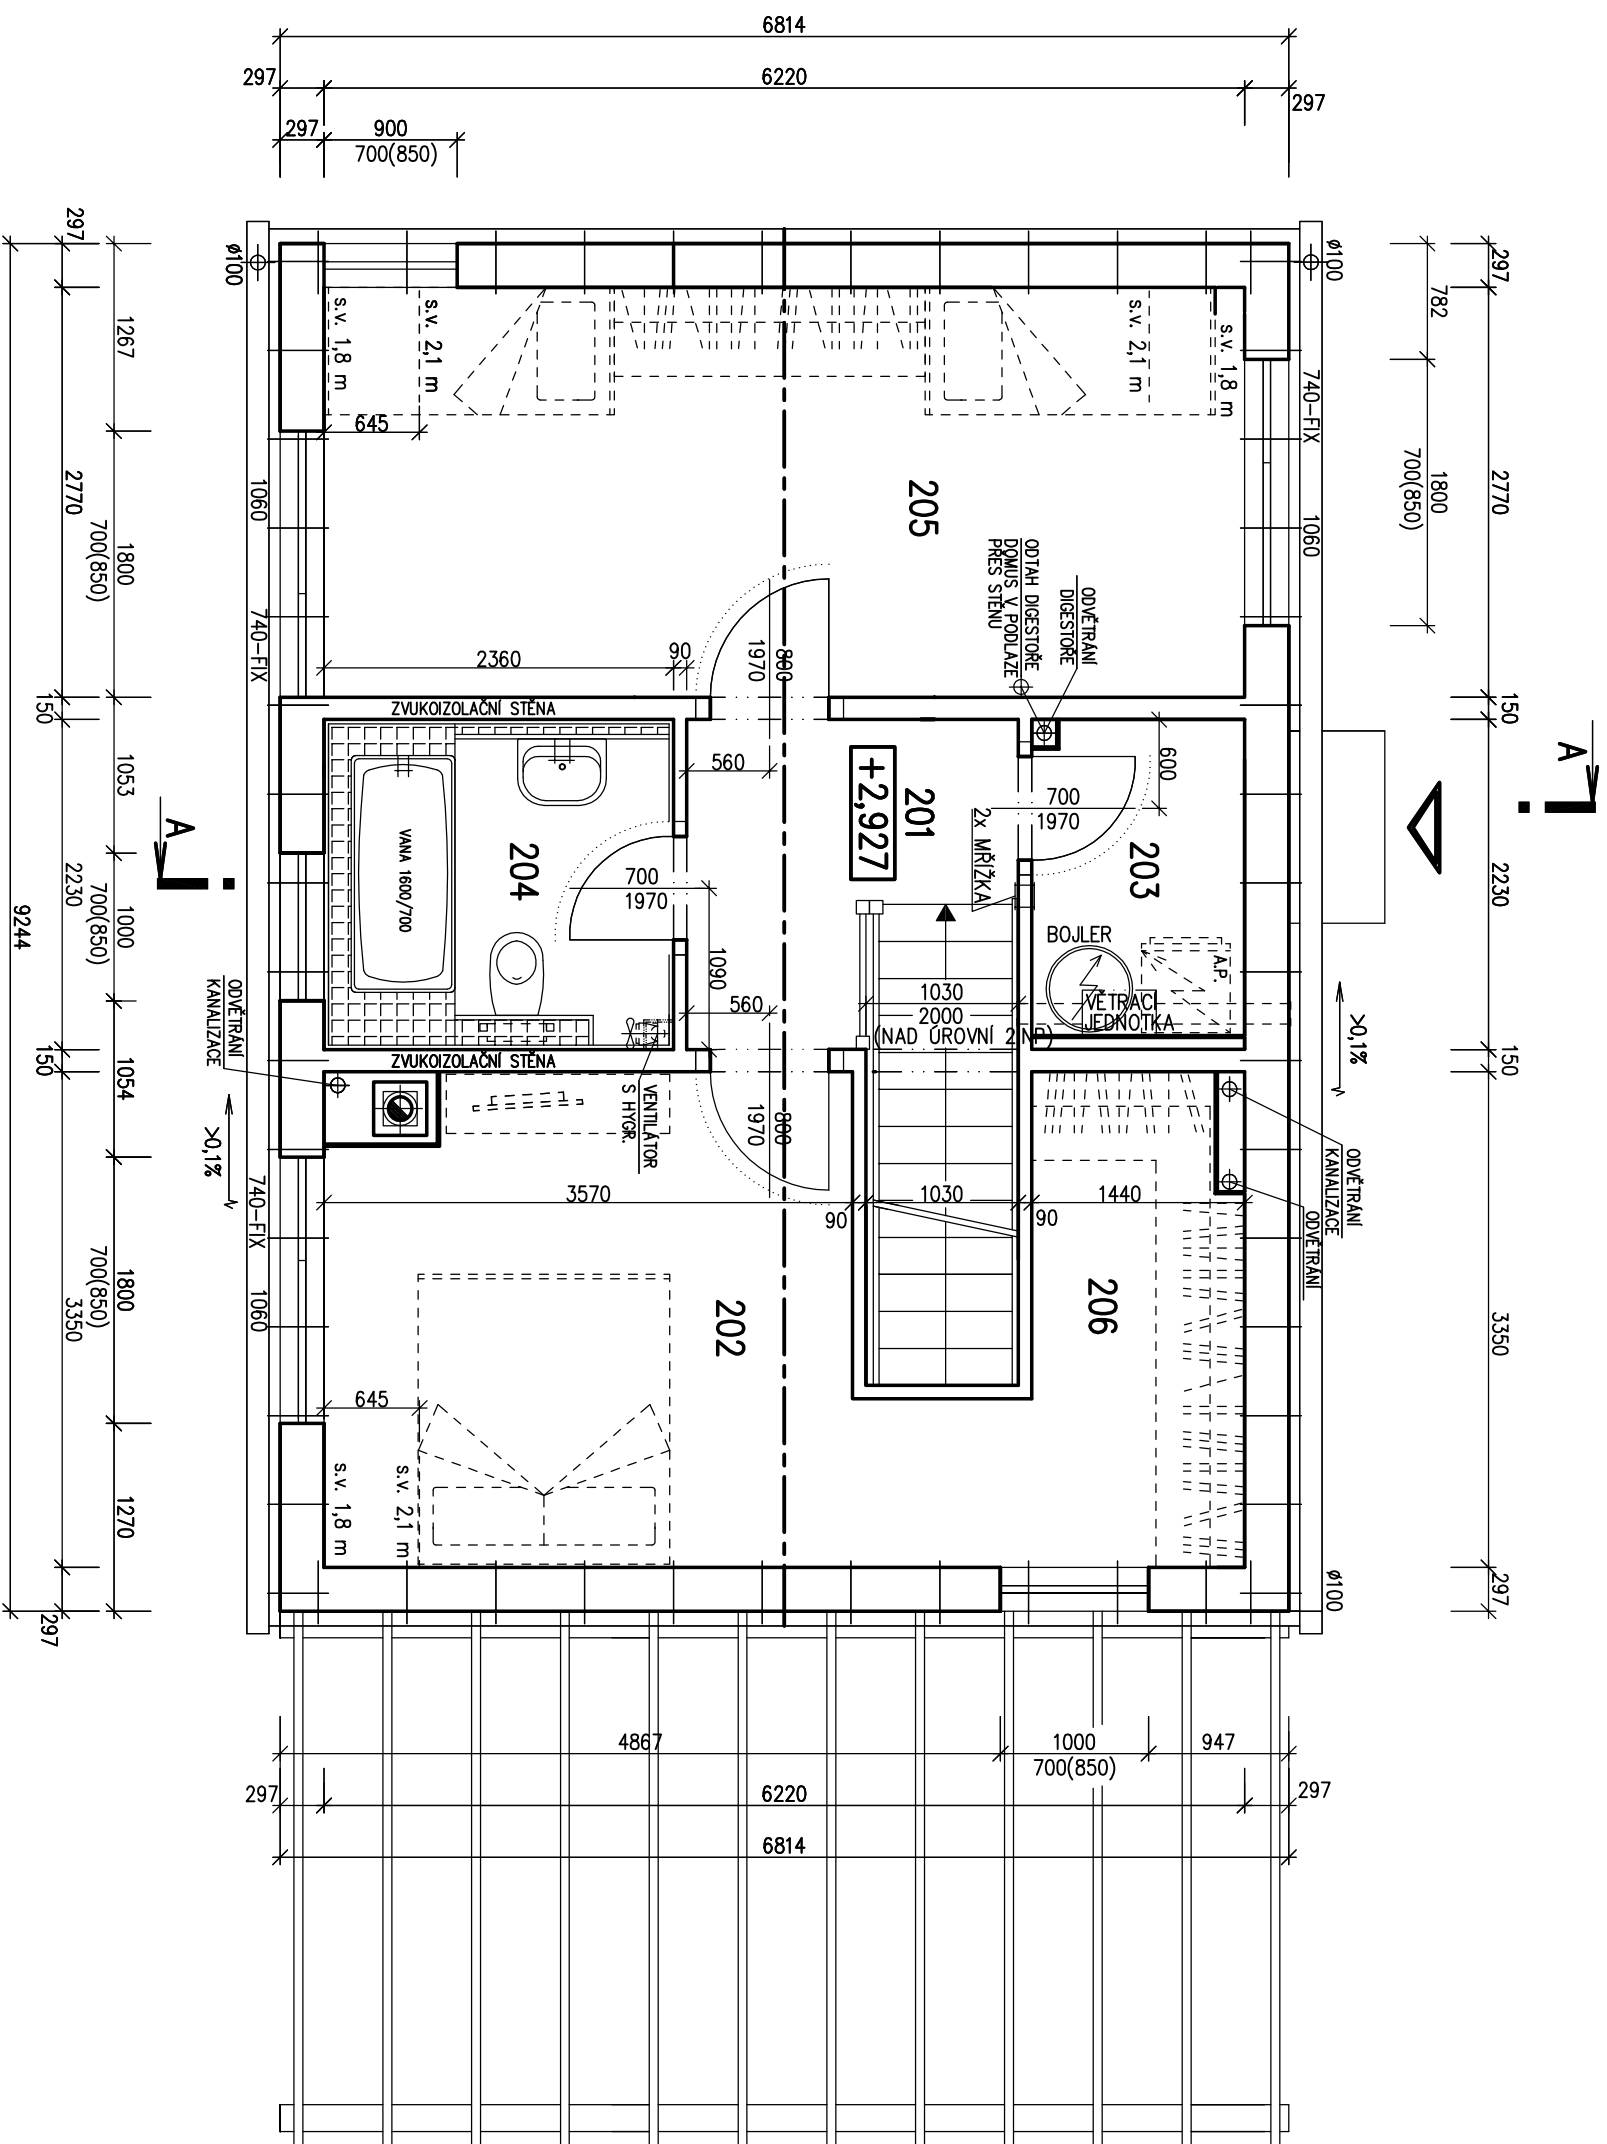OBYTNÁ PLOCHA : 30,14
 PŘÍSLUŠENSTVÍ : 16,86
 UŽITKOVÁ PLOCHA : 47,00
 CELKOVÁ PLOCHA (PODLAHOVÁ) : 47,00


S.O. II.
MODEL 2013

Autorizovaný inženýr	Ing. Zdeněk Chromý	Zpracovatel	
Vypracoval	Ing. David Ondra	Projekt	
Investor – staveniště		Datum:	10.6.2013
		Číslo HS:	36576

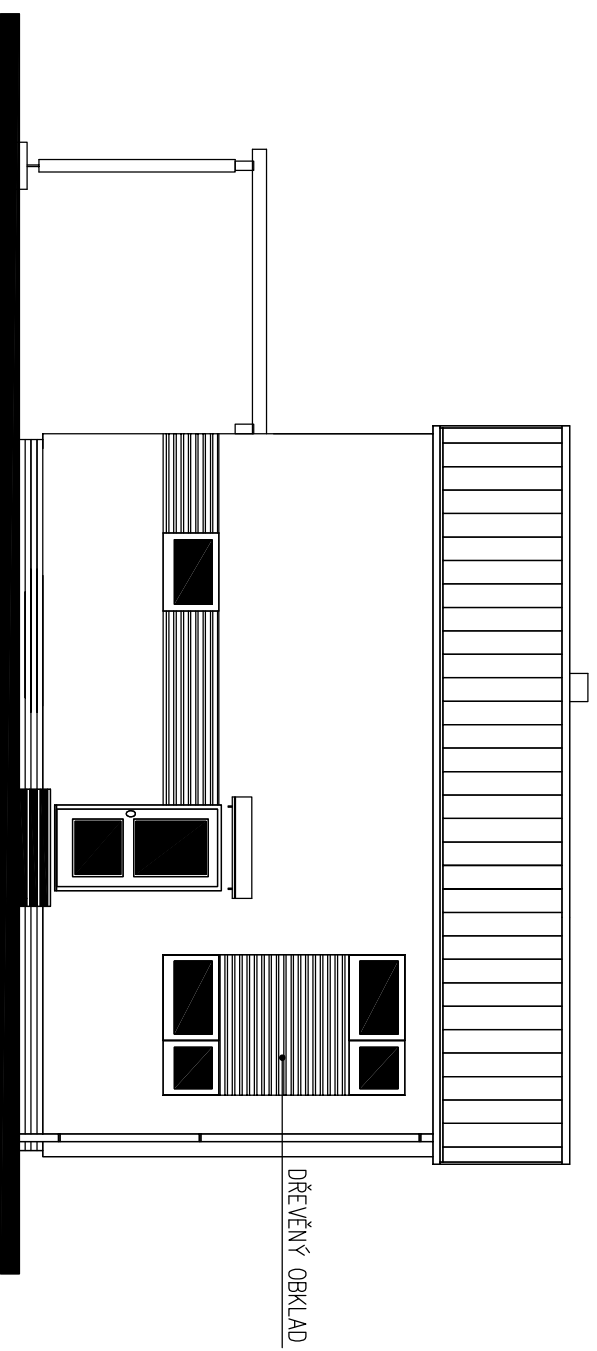
POHLED ZÁPADNÍ




POHLED VÝCHODNÍ

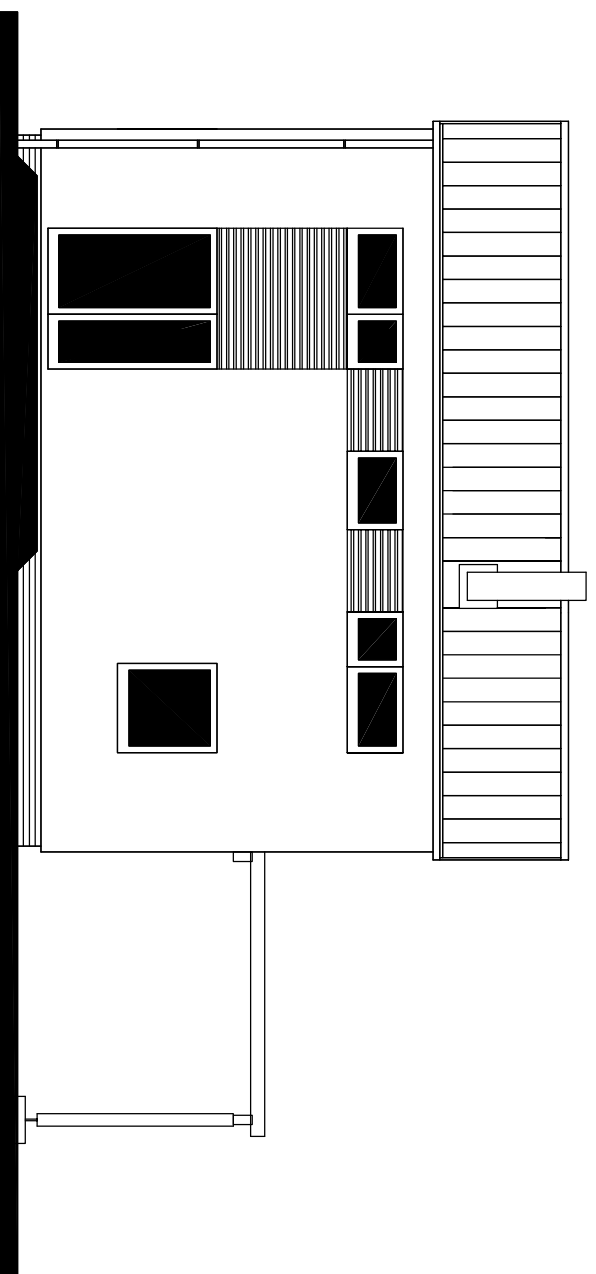

POHLED JIŽNÍ

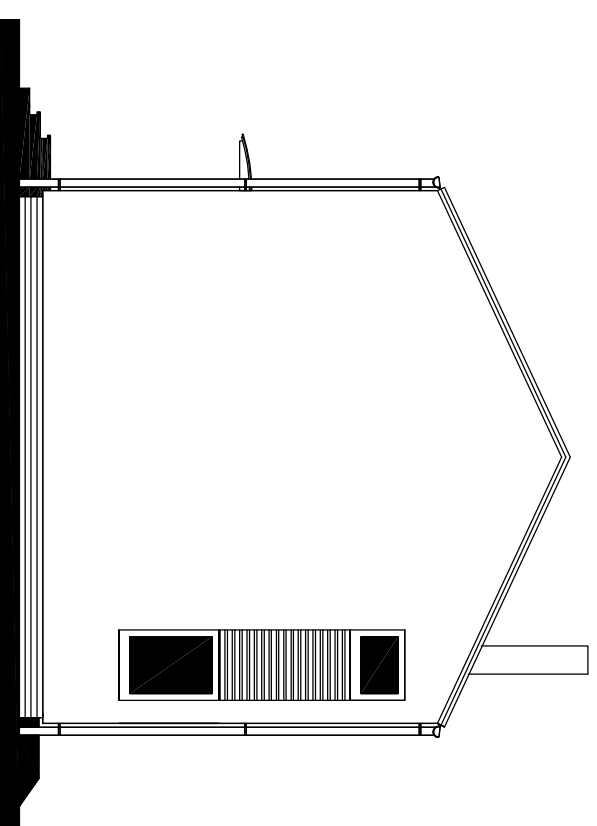

POHLED SEVERNÍ

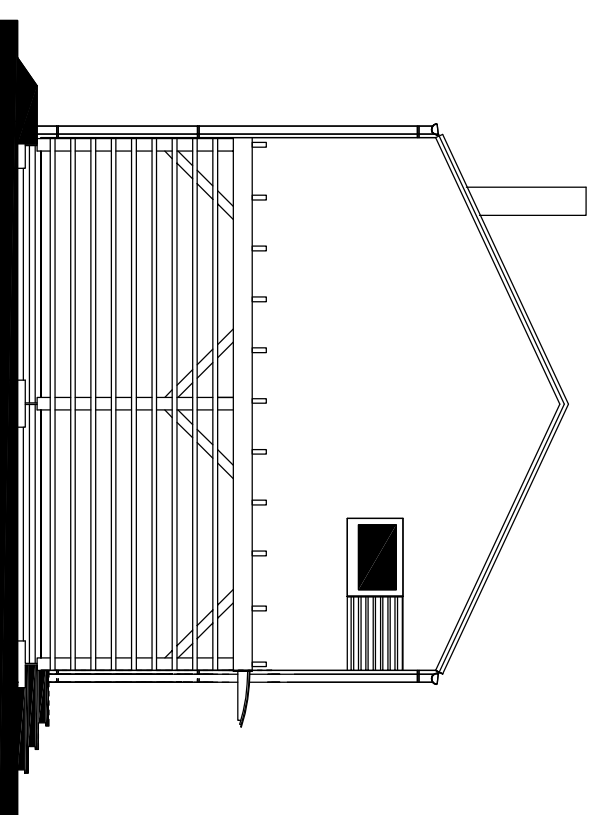

RODINNÝ DŮM

KUBIS 631

(RD BEZ PODSKLEPENÍ)

POHLEDY

M 1:100

v.č. : 008

S.0. II.
MODEL 2013

Autorizovaný inženýr	Ing. Zdeněk Chromý	Zpracovatel	
Vypracoval	Ing. David Ondra	Projekt	
Investor – staveniště		Datum:	23.3.2013
		Číslo HS:	36576