

NOVA Line 722A/45°

ROZTEČ VAZNIC 3200
(RD BEZ PODSKLEPENÍ)



PŮDORYS PŘÍZEMÍ

M 1:50

POZNÁMKA:

- OBKLAD STĚN A PŘÍČEK SÁDROKARTONEM TL.12,5 mm
JE PRO POTŘEBU KÓTOVÁNÍ ZAOKROUHLN NA 12 mm.
- TECHNICKÉ ZMĚNY JSOU VYHRAZENY

LEGENDA MÍSTNOSTI :

| ČÍSLO | ÚČEL MÍSTNOSTI | PLOCHA m ² | |
|------------------------------|------------------|-----------------------|-------|
| 101 | CHODBA-SCHODIŠTĚ | 7,35 | 5,68 |
| 102 | OBÝVACÍ POKOJ | 39,42 | 39,42 |
| 103 | - | - | - |
| 104 | KUCHYŇ | 8,02 | 8,02 |
| 105 | ZÁDVEŘÍ | 3,30 | 3,30 |
| 106 | KOTEL, WC | 4,07 | 4,07 |
| OBYTNÁ PLOCHA : | | 39,42 | |
| PŘÍSLUŠENSTVÍ : | | 21,07 | |
| UŽITKOVÁ PLOCHA : | | 60,49 | |
| CELKOVÁ PLOCHA (PODLAHOVÁ) : | | 62,16 | |

1. ZMĚNA 11/2007

Zpracovatel

Projekt

Datum: 11/2007

Číslo HS: 34 235

NOVA Line 722A/45°

ROZTEČ VAZNIC 3200
(RD BEZ PODSKLEPENÍ)PŮDORYS PODKROVÍ
M 1:50

POZNÁMKA:

- OBKLAD STĚN A PŘÍČEK SÁDROKARTONEM TL,12,5 mm
JE PRO POTŘEBU KÓTOVÁNÍ ZAOKROUHLN NA 12 mm.
- TECHNICKÉ ZMĚNY JSOU VYHRAZENY

LEGENDA MÍSTNOSTI :

| ČÍSLO | ÚČEL MÍSTNOSTI | PLOCHA m ² |
|-----------------------------|-------------------|-----------------------|
| 201 | CHODBA, SCHODIŠTĚ | 8,94 8,94 |
| 202 | LOŽNICE | 12,00 10,22 |
| 203 | DĚTSKÝ POKOJ | 14,88 12,77 |
| 204 | DĚTSKÝ POKOJ | 14,39 12,28 |
| 205 | KOUPELNA, WC | 6,60 6,60 |
| OBYTNÁ PLOCHA : | | 35,27 |
| PŘÍSLUŠENSTVÍ : | | 15,54 |
| UŽITKOVÁ PLOCHA : | | 50,81 |
| CELKOVÁ PLOCHA (PDLAHOVÁ) : | | 56,81 |


1. ZMĚNA 11/2007

Zpracovatel

Projekt

Datum: 11/2007

Číslo HS: 34 235

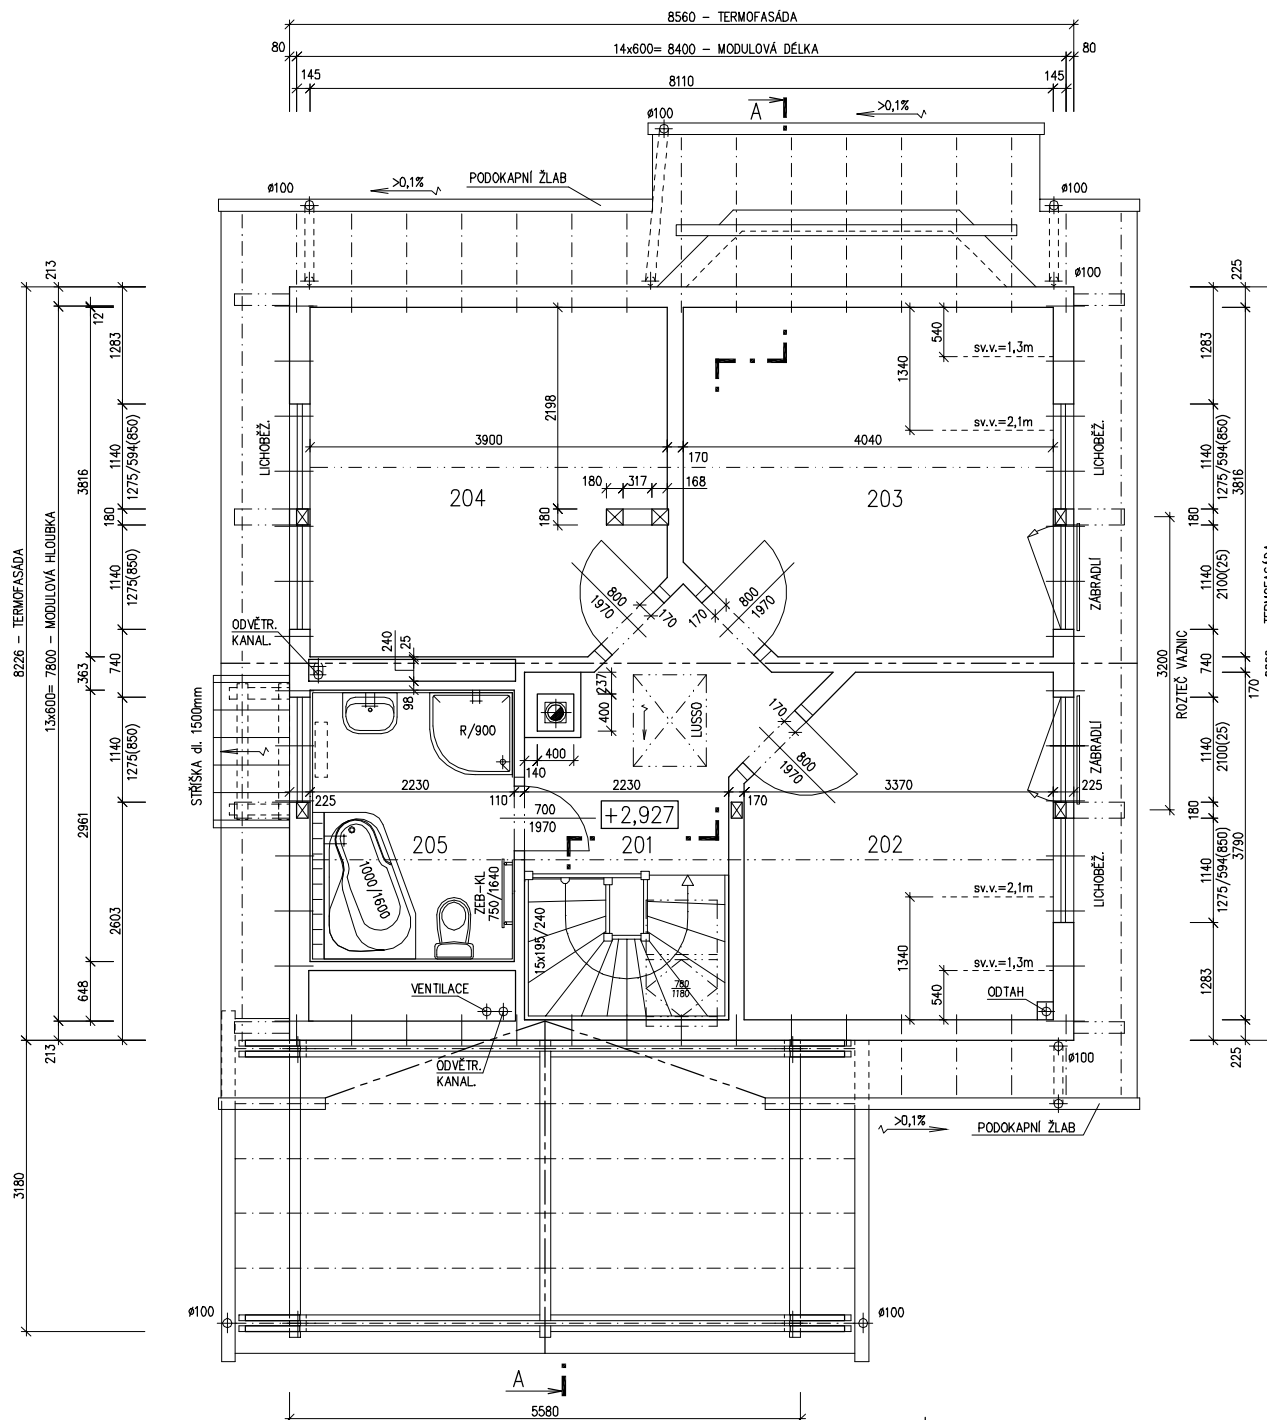




RODINNÝ DOMEK

NOVA Line 722A/45°

ROZTEČ VAZNIC 3200
(RD BEZ PODSKLEPENÍ)

ŘEZ A-A

M 1:50

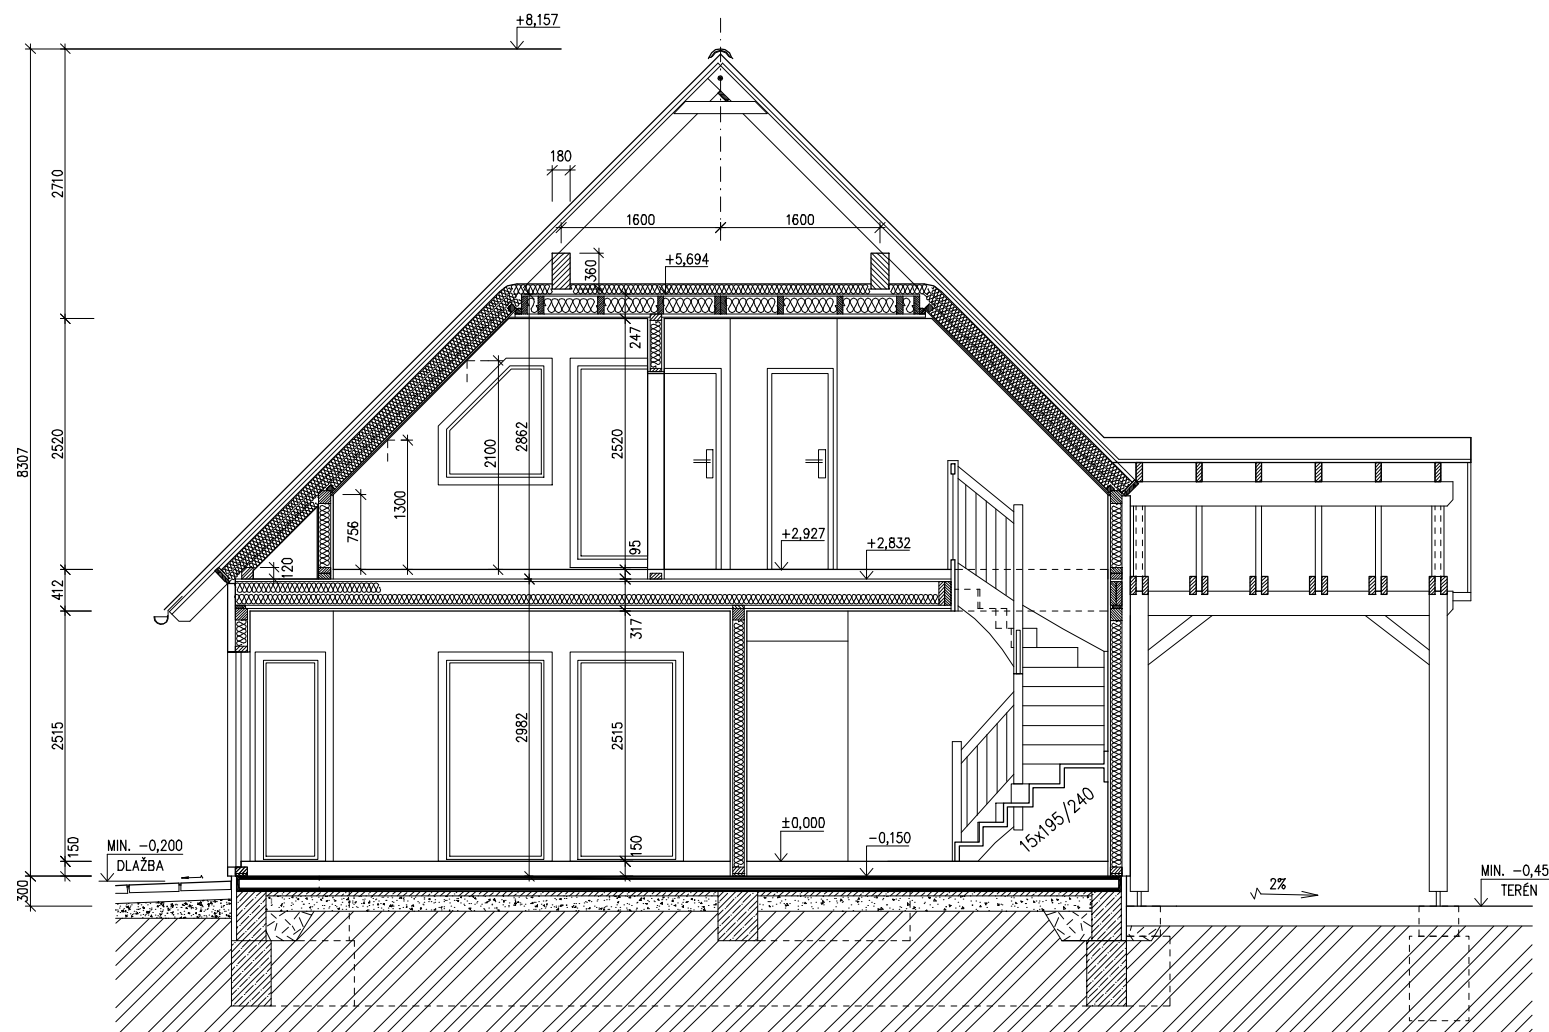

LEGENDA MATERIÁLU

-  ROSTLÝ TERÉN
-  ŠTĚRKOVÝ NÁSYP
-  ZÁSYP
-  ŽELEZOBETON
-  PROSTÝ BETON
-  DŘEVO
-  TEPelná Izolace

SPODNÍ STAVBA
DODÁVKA ODBĚRATELE

Zpracovatel



Projekt

Datum: 11/2007


Číslo HS: 34 235

RODINNÝ DOMEK
NOVA Line 722A/45°

ROZTEČ VAZNIC 3200mm
(RD BEZ PODSKLEPENÍ)

POHLEDY M 1:100


POHLED ZAHRADNÍ

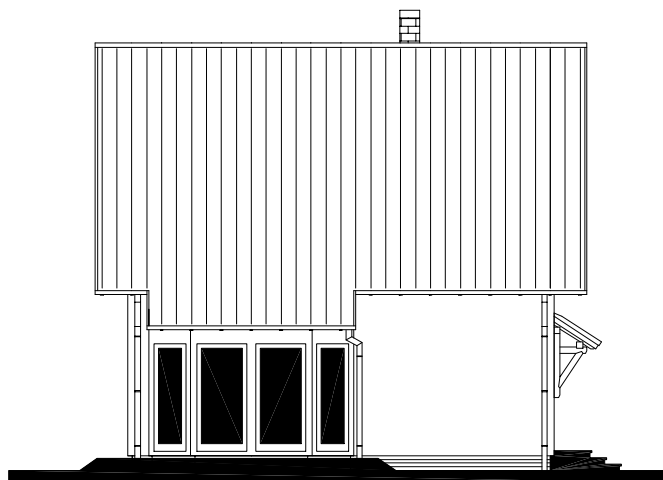

POHLED BOČNÍ /LEVÝ/



POHLED PŘEDNÍ

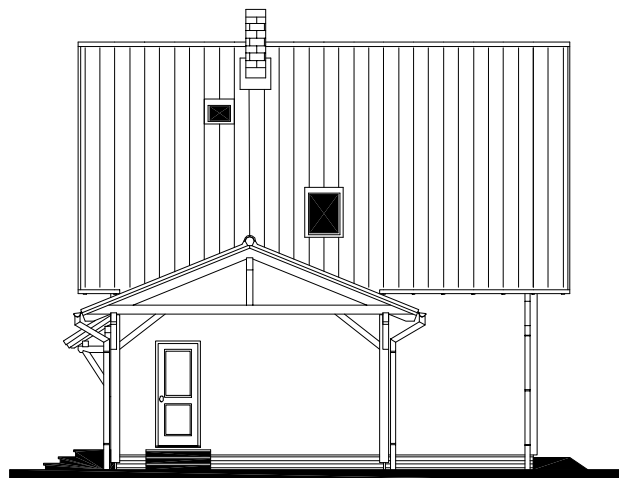

POHLED BOČNÍ /PRAVÝ/



1. ZMĚNA 11/2007

Zpracovatel



Projekt

Datum: 11/2007

Číslo HS: 34 235



RODINNÝ DOMEK


NOVA Line 722A/45°

(RD BEZ PODSKLEPENÍ)

ÚLOŽNÁ DESKA

M 1 : 50

DETAIL ZÁKLADOVÉ PATKY

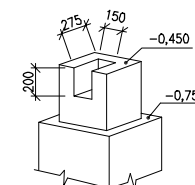

POZNÁMKA


OBVODOVÉ ROZMĚRY ÚLOŽNÉ DESKY : +15 mm
 (BEZ VNĚJŠÍCH ÚPRAV) : - 0 mm
 PRAVOUHLOST STAVBY - DÉLKA DIAGONÁLY : +20 mm
 OSY INSTALAČNÍCH PROSTUPŮ : ±15 mm
 VODOROVNOST ÚL. DESKY - MAX. VÝŠKOVÝ ROZDÍL : 15 mm
 - MAX. VÝŠKOVÝ ROZDÍL NA DÉLCE 2,0 m : 8 mm

ŘEZ A-A' + DETAILS PROVEDENÍ ÚLOŽNÉ DESKY - VIZ VÝKRESY Č. 011a, 012a, 013a.

Z - ZEMNĚNÍ-POZINK. PÁS TL. MIN. 3mm,
 MIN. 100mm², SMYČKA 25m
 (DLE ČSN 33 2000-5-54)

HŘEBÍKY OSADÍ PRACOVNÍK RD
 PŘI PŘEJÍMCE ÚLOŽNÉ DESKY

K1 - K7 - KANALIZACE DN 100

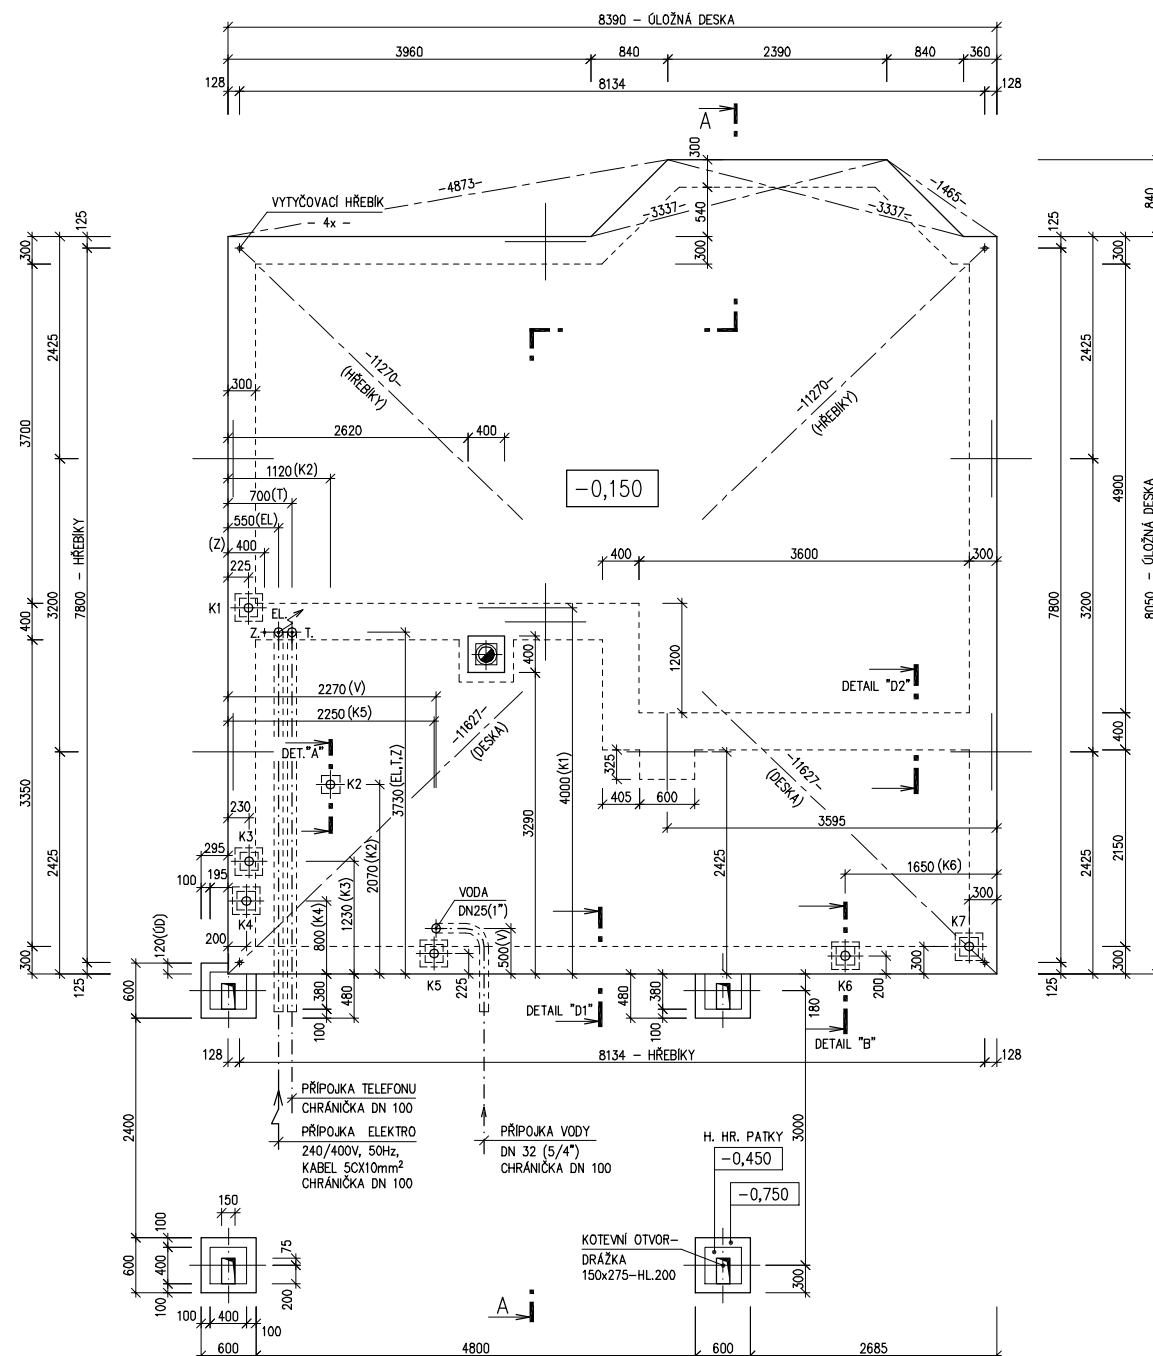

Zpracovatel

Projekt

Datum: 11/2007

Číslo HS: 34 235