


RODINNÝ DŮM
KUBIS 631+1M
 (RD BEZ PODSKLEPENÍ)

PŮDORYS PŘÍZEMÍ

M 1:50

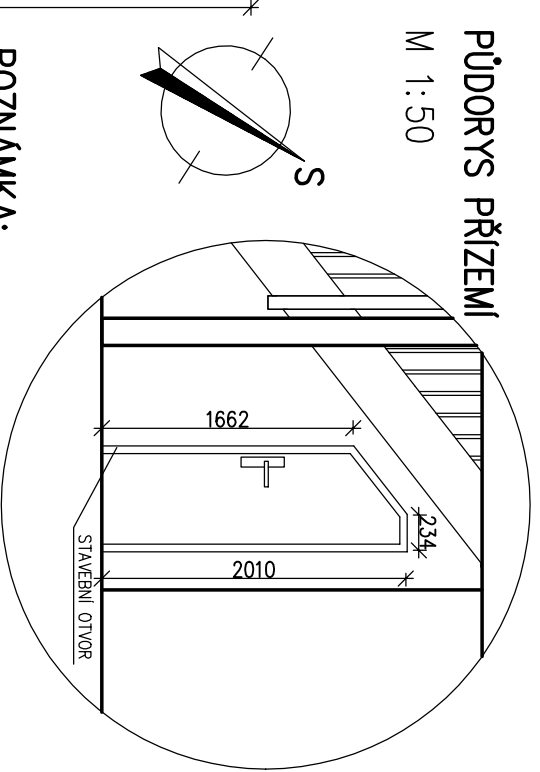

POZNÁMKA:

1. ZAŘÍZOVACÍ PŘEDMĚTY A KONSTRUKCE ZAKRESLENÉ ČÁRKOVANĚ NEJSOU SOUČÁSTÍ DODÁVKY RD.

2. TECHNICKÉ ZMĚNY JSOU VYHRAZENY.

3. VNITŘNÍ DVEŘE JSOU KÓTOVÁNY S PŘESNOSTÍ ± 30 mm

LEGENDA MÍSTNOSTÍ :

ČÍSLO	ÚČEL MÍSTNOSTI	PLOCHA m ²
101	ZADVEŘÍ	4,22
102	CHODBA	4,56
103	JIDELNA	7,01
104	OBYVACÍ POKOJ	17,58
105	WC+KOUPELNA	6,76
106	KUCHYŇSKÝ KOUT	8,72
107	KOMORA	2,86
108	TECHNICKÁ MÍSTNOST	1,90
109	GARÁŽ	(20,15)

OBYTNÁ PLOCHA : 17,58
 PŘÍSLUŠENSTVÍ : 36,03
 UŽITKOVÁ PLOCHA : 53,61
 CELKOVÁ PLOCHA (PODLAHOVÁ) : 53,61
 ZASTAVĚNÁ PLOCHA (VČETNĚ G.): 89,37

SCHODY K631


S.O. I
 MODEL 2014

Autorizovaný inženýr Ing. Zdeněk Chromý

Ing. David Ondra

Vypracoval Ing. Stanislav Čížek

Investor-staveniště Datum: Číslo HS: 37 782


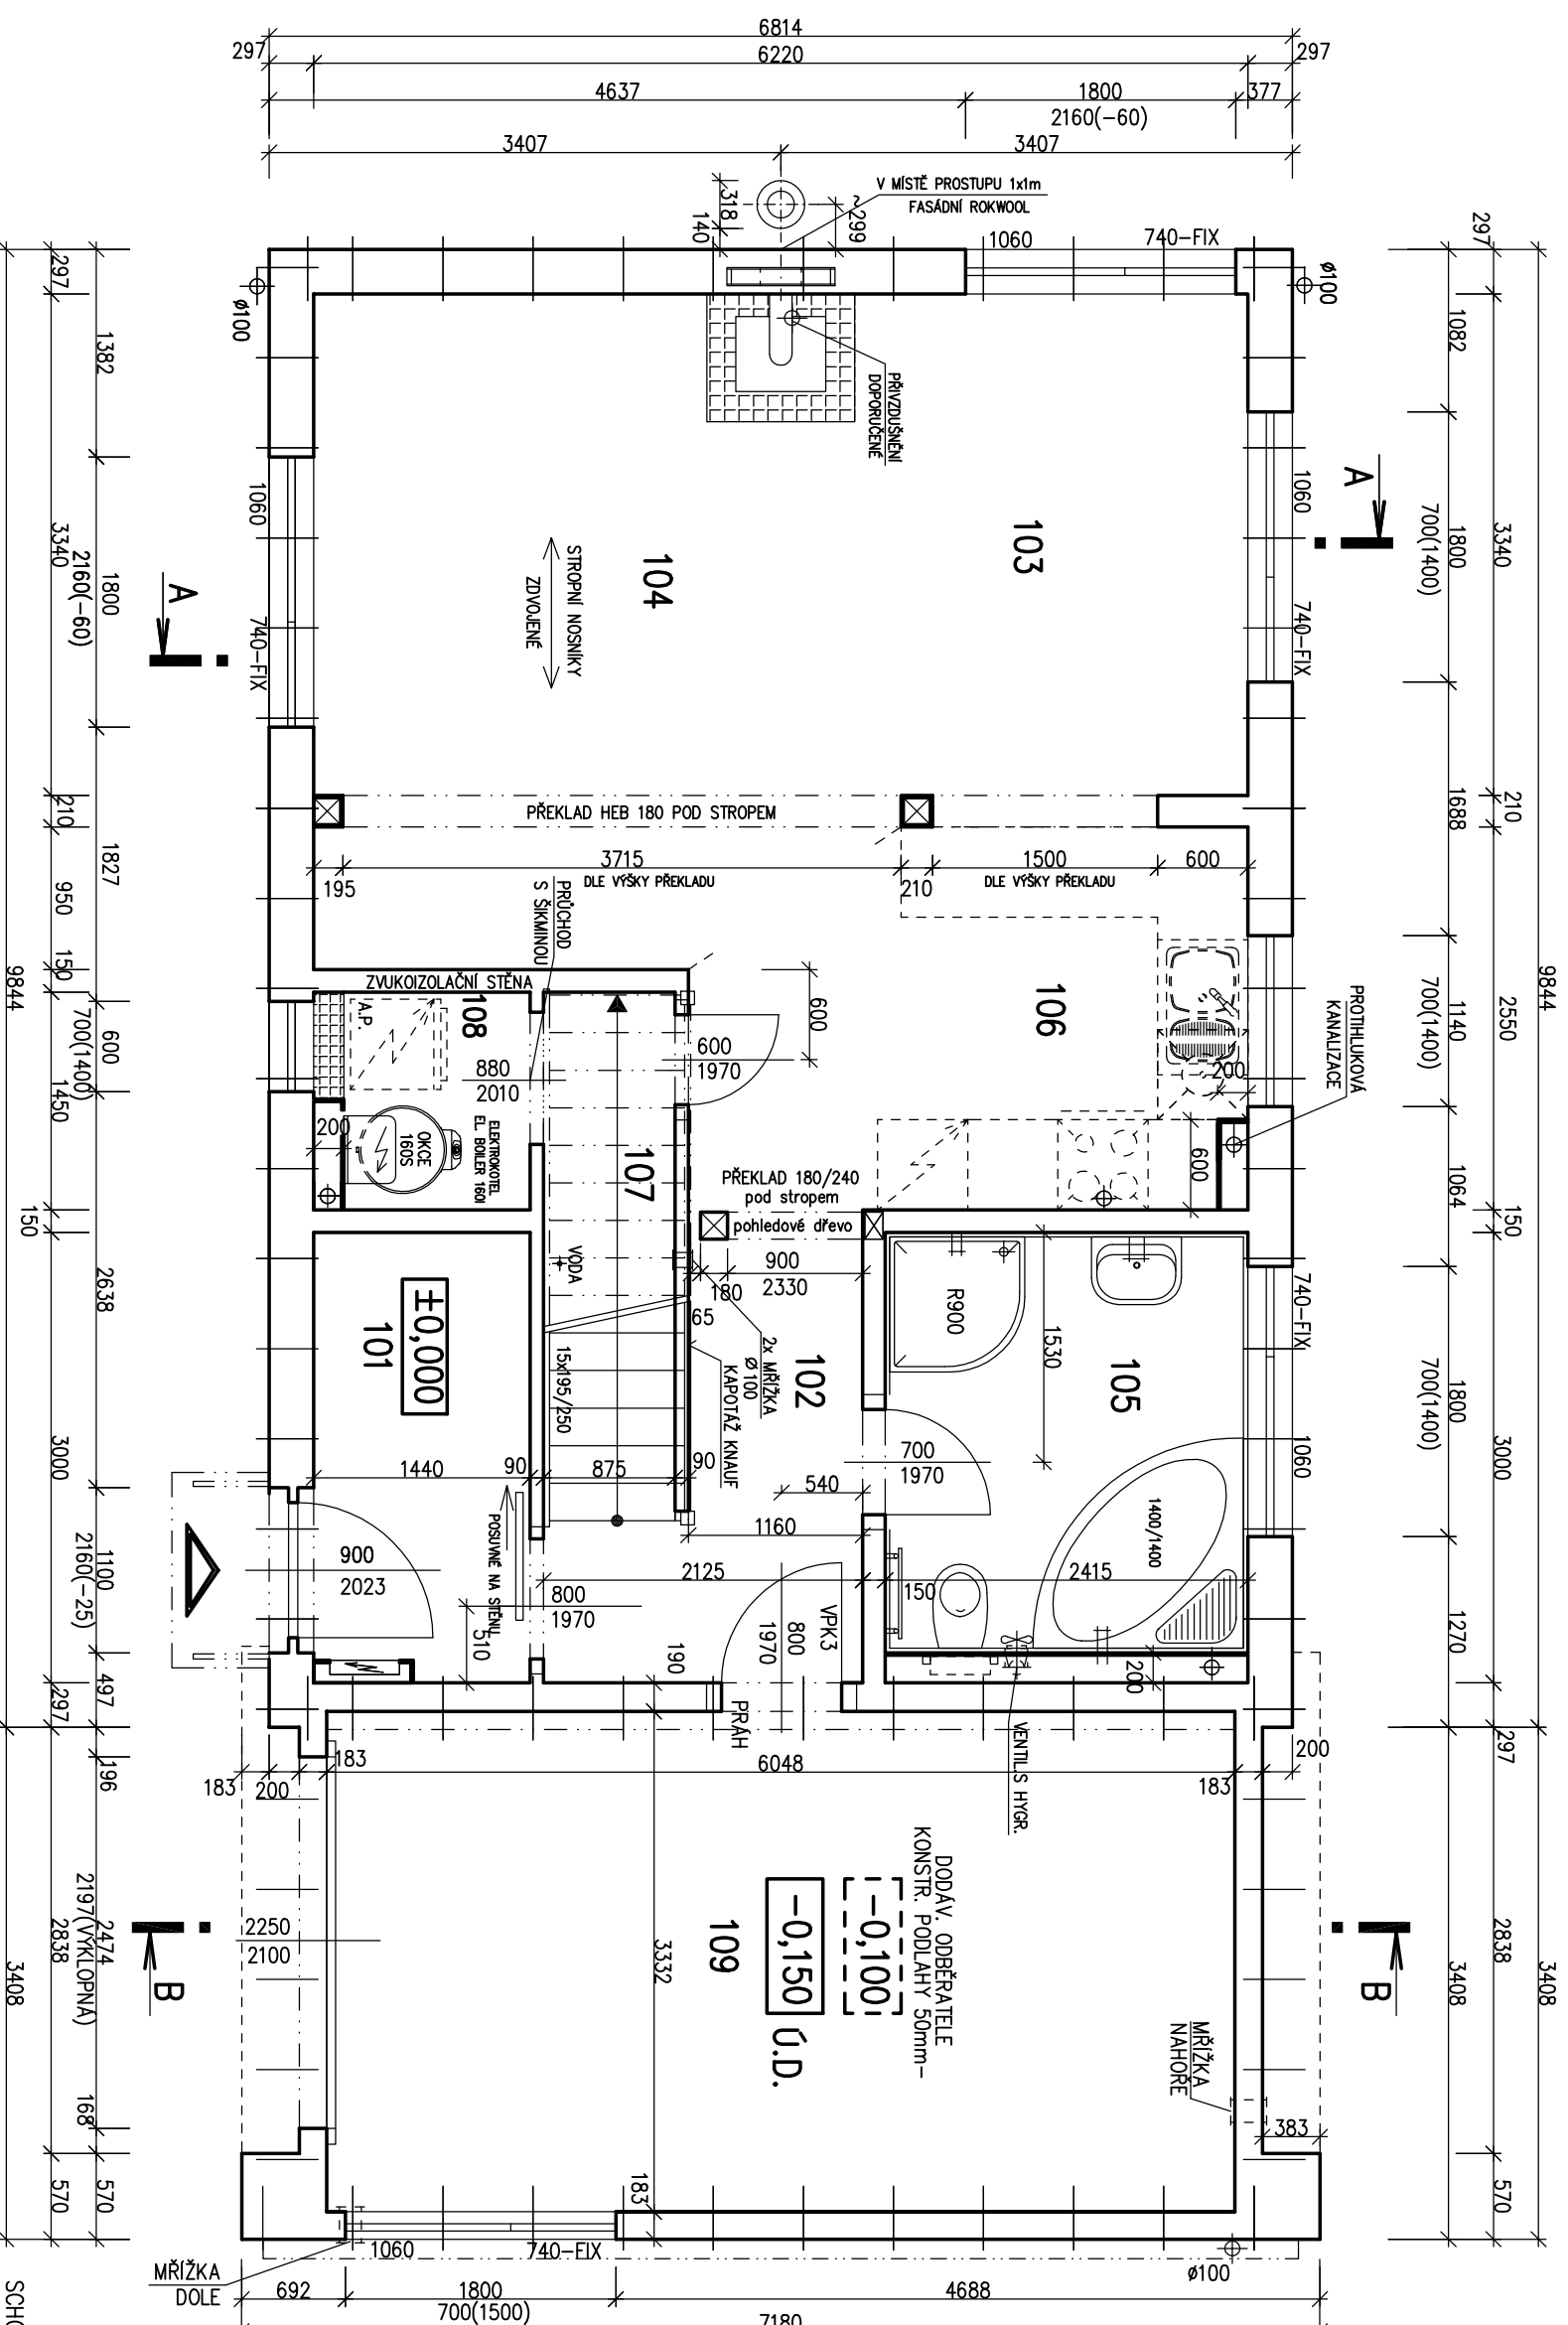


Zpracovatel	Projekt
Datum:	Číslo HS: 37 782

RODINNÝ DŮM
KUBIS 631+1M
 (RD BEZ PODSKLEPENÍ)

PŮDORYS PODKROVÍ

M 1:50

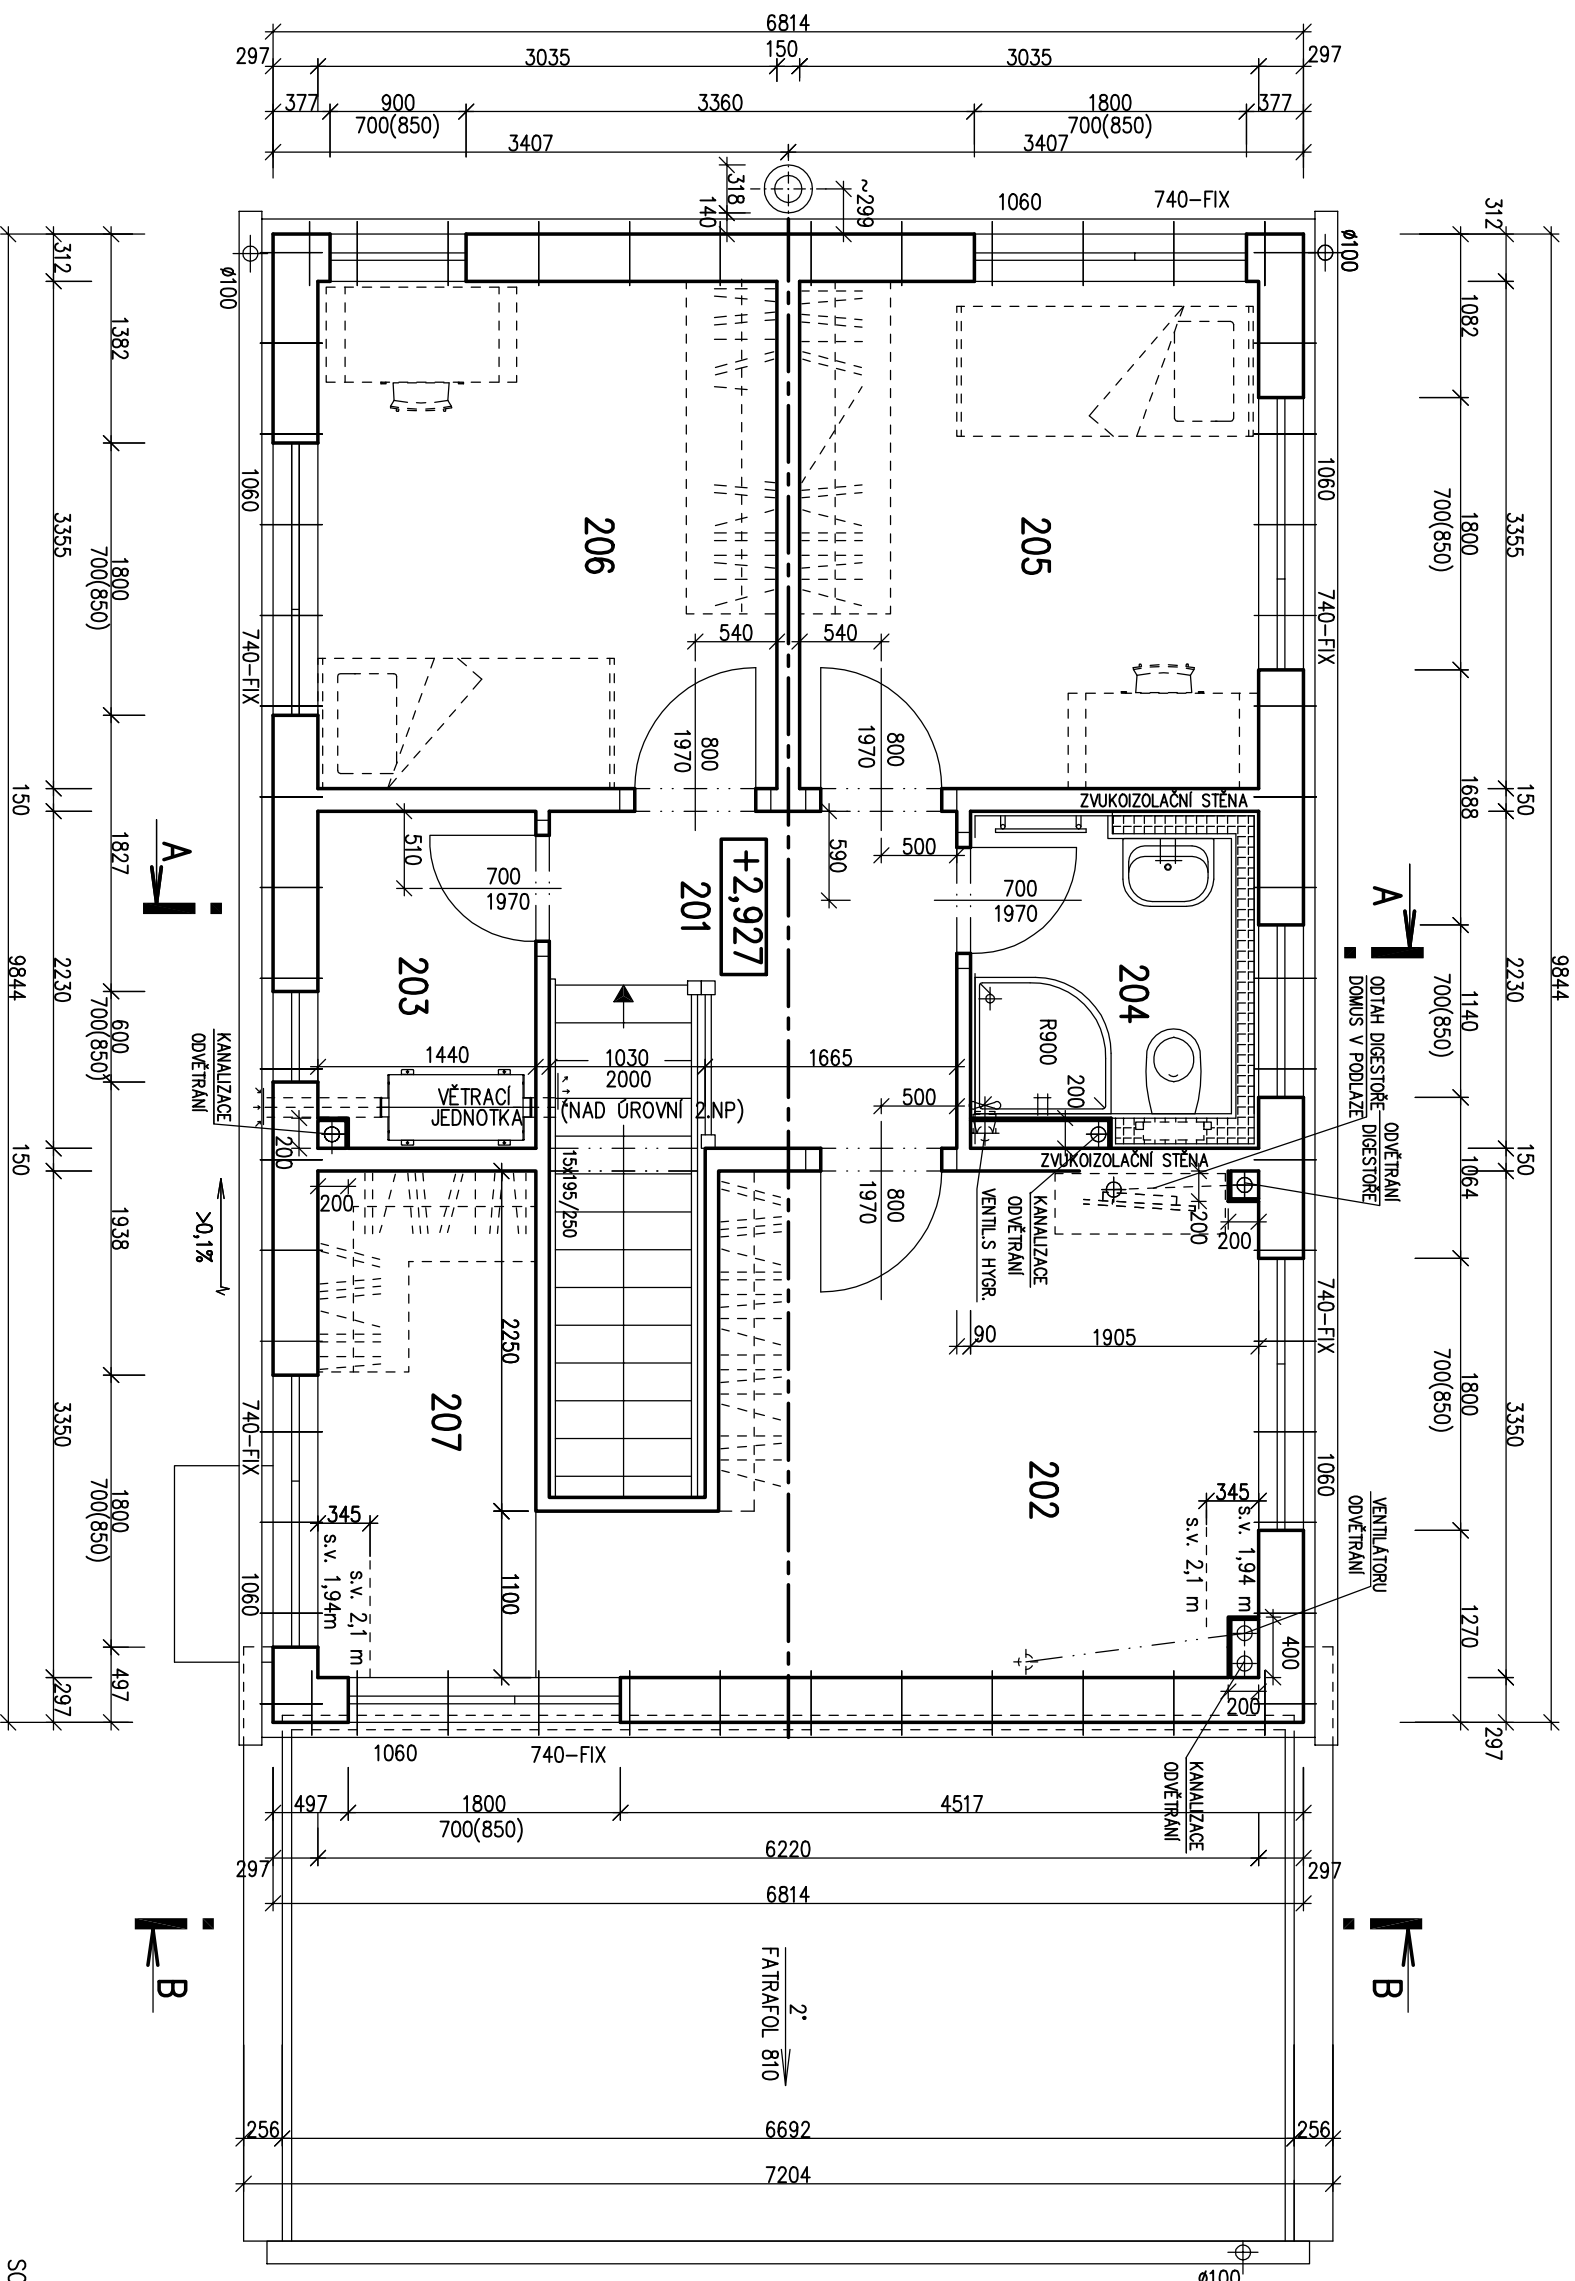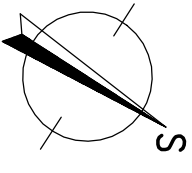

- POZNÁMKA:**
- ZARÍZOVACÍ PŘEDMĚTY A KONSTRUKCE ZAKRESLENÉ ČÁRKOVANĚ NEJSOU SOUČÁSTÍ DODÁVKY RD.
 - TECHNICKÉ ZMĚNY JSOU VYHRAZENY.
 - VNITŘNÍ DVEŘE JSOU KÓTOVANY S PŘESNOSTÍ ± 30 mm

LEGENDA MÍSTNOSTÍ :

ČÍSLO	ÚČEL MÍSTNOSTI	PLOCHA m ²
201	CHODBA	4,85
202	LOŽNICE	13,25
203	KOMORA	3,17
204	KOUPELNA, WC	4,06
205	POKOJ	10,18
206	POKOJ	10,18
207	ŠATNA	4,83

OBYTNÁ PLOCHA : 33,61
 PŘÍSLUŠENSTVÍ : 16,91
 UŽITKOVÁ PLOCHA : 50,52
 CELKOVÁ PLOCHA (PODLAHOVÁ) : 50,52

SCHODY K631

S.O. I
 MODEL 2014

Autorizovaný inženýr	Ing. Zdeněk Chromý	Zpracovatel	
Vypracoval	Ing. David Ondra	Projekt	
Investor-staveniště	Ing. Stanislav Čížek	Datum:	Číslo HS: 37 782



RODINNÝ DŮM


KUBIS 631+1M

(RD BEZ PODSKLEPENÍ)


POHLEDY

M 1:100


POHLED SEVEROZÁPADNÍ

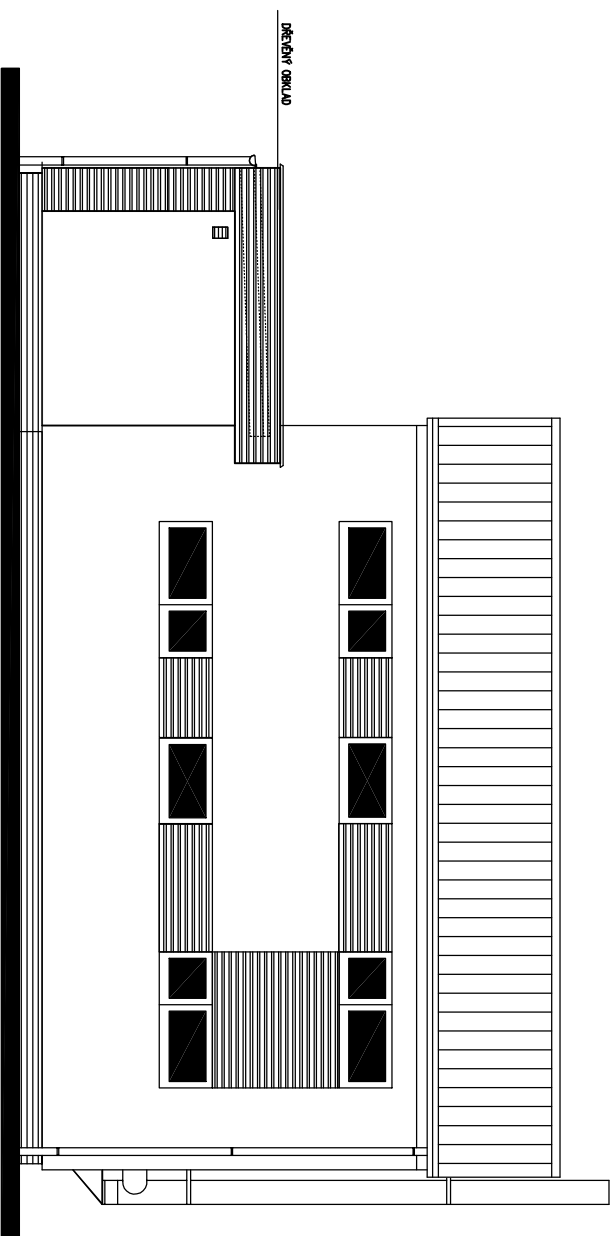


POHLED JIHOZÁPADNÍ

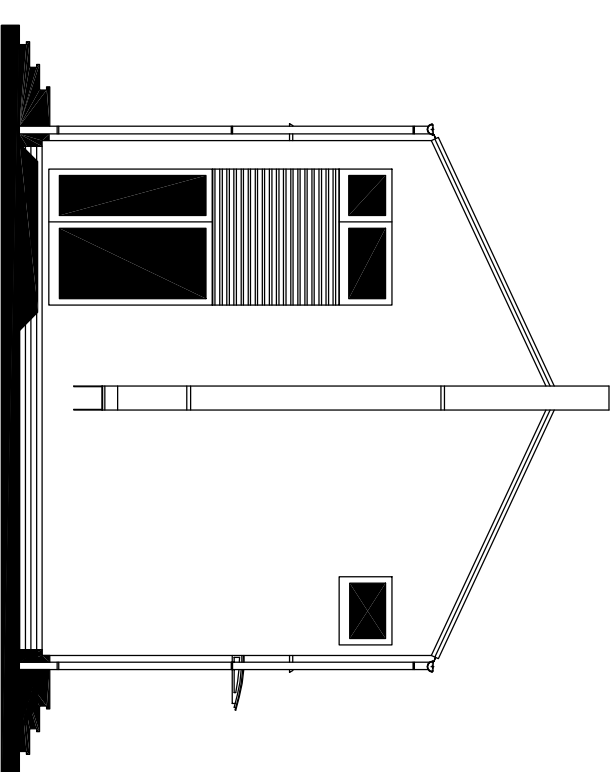


POHLED JIHOVÝCHODNÍ

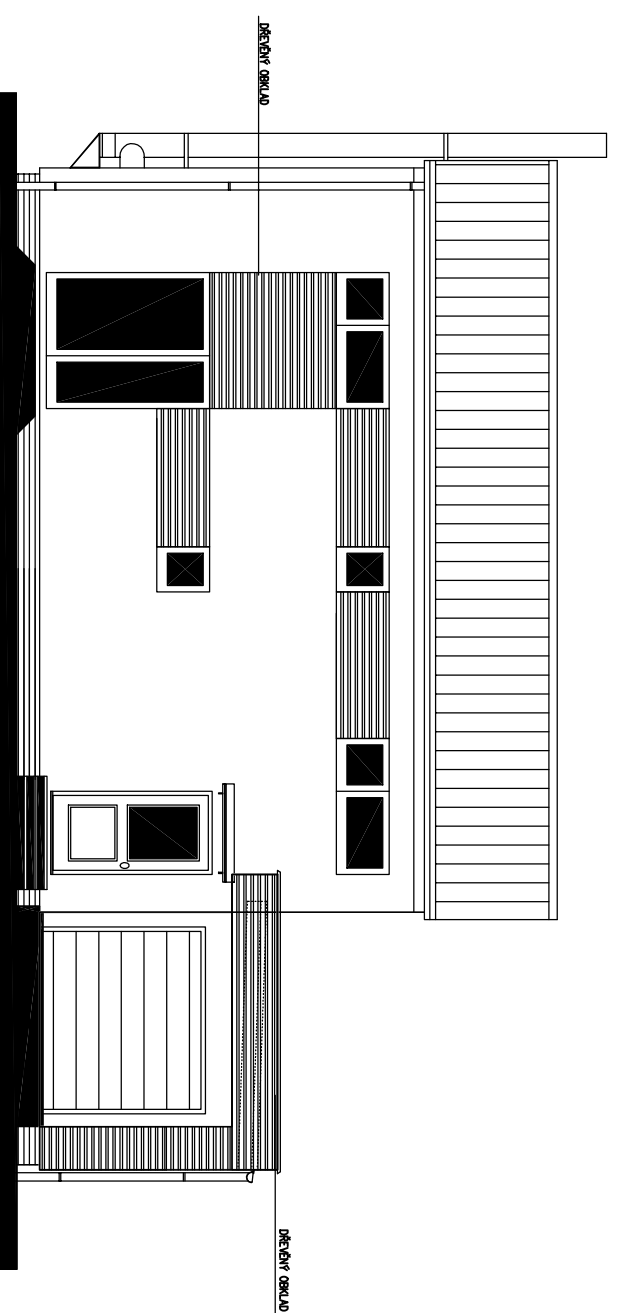

POHLED SEVEROVÝCHODNÍ

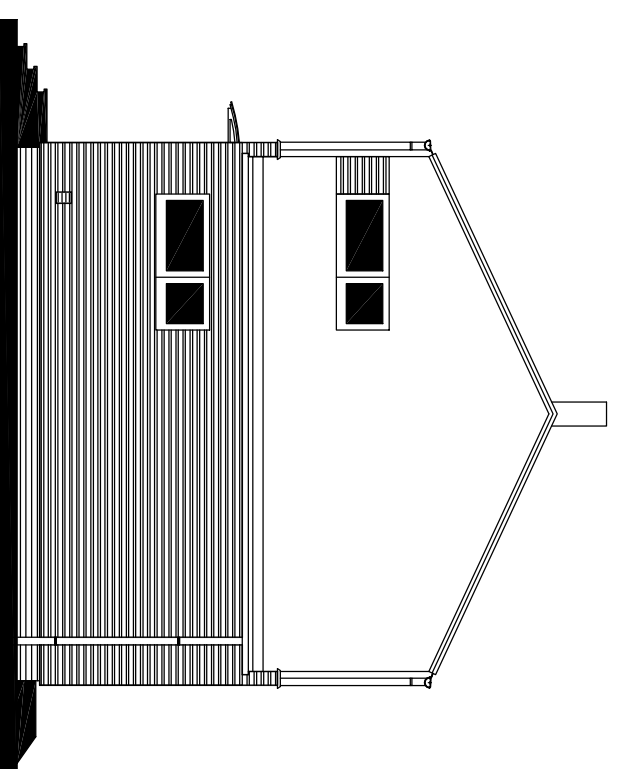

MODEL 2014

Autorizovaný inženýr	Ing. Zdeněk Chromý	 Zpracovatel Ing. Stanislav Čížek
Vypracoval	Ing. David Ondra	
Investor – stavebník	Ing. Stanislav Čížek	Datum:
		Číslo HS: 37 782