



NOVA Line 722A/45°-SP + 1M

ROZTEČ VAZNIC 3200
(RD BEZ PODSKLEPENÍ)

PŮDORYS PŘÍZEMÍ

M 1:50

POZNÁMKA:


OBKLAD STĚN A PŘÍČEK SÁDROKARTONEM TL.12,5 mm
JE PRO POTŘEBU KÓTOVÁNÍ ZAOKROUHLEN NA 12 mm.

TECHNICKÉ ZMĚNY JSOU VYHAZENY

LEGENDA MÍSTNOSTI :

ČÍSLO	ÚČEL MÍSTNOSTI	PLOCHA m ²
101	ZÁDVEŘÍ	8,35 8,35
102	KUCHYŇ	9,39 9,39
103	OBÝVACÍ POKOJ	24,38 24,38
104	PRACOVNA	9,26 9,26
105	WC	2,75 2,75
106	TECHNICKÁ MÍSTNOST	3,63 3,63
107	CHODBA-SCHODIŠTĚ	9,75 8,24

OBYTNÁ PLOCHA :	33,64
PŘÍSLUŠENSTVÍ :	32,36
UŽITKOVÁ PLOCHA :	66,00
CELKOVÁ PLOCHA (PODLAHOVÁ) :	67,51

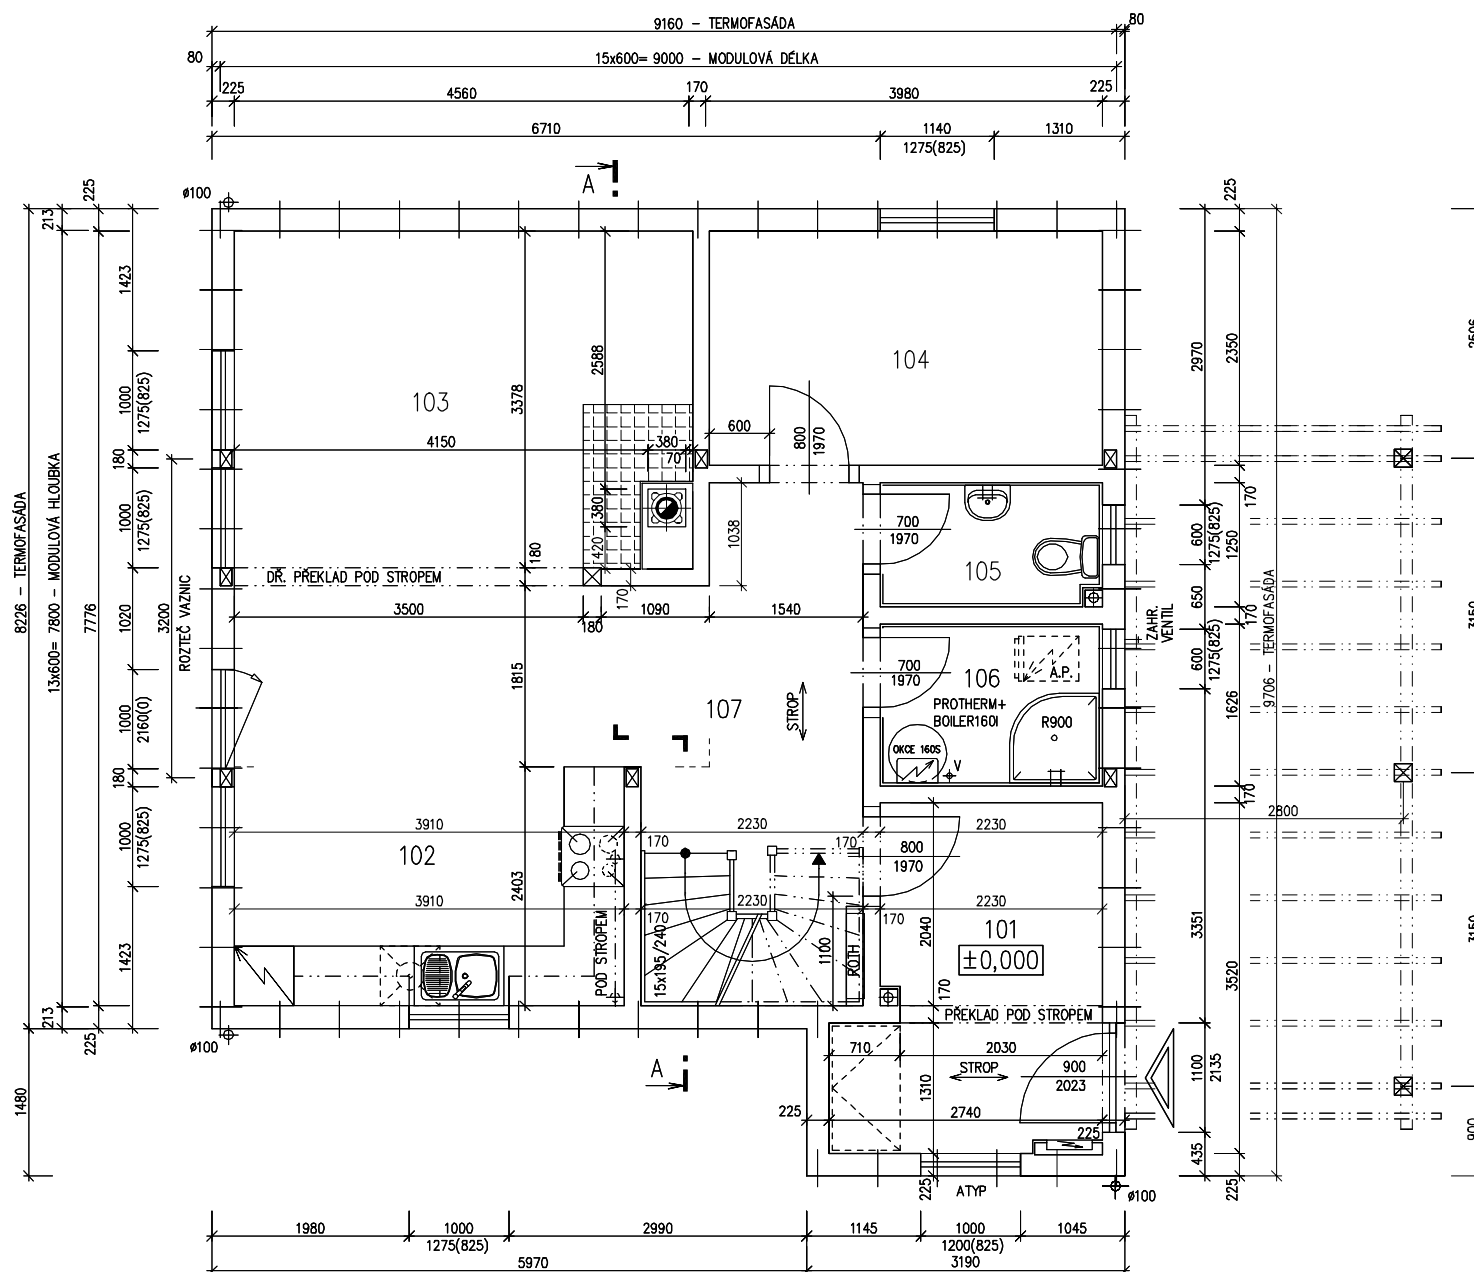

MODEL 06


Zpracovatel
 Projekt
 Datum: 08/2007
 Číslo HS: 33 724



NOVA Line 722A/45°-SP + 1M

ROZTEČ VAZNIC 3200
(RD BEZ PODSKLEPENÍ)

PŮDORYS PODKROVÍ
M 1:50

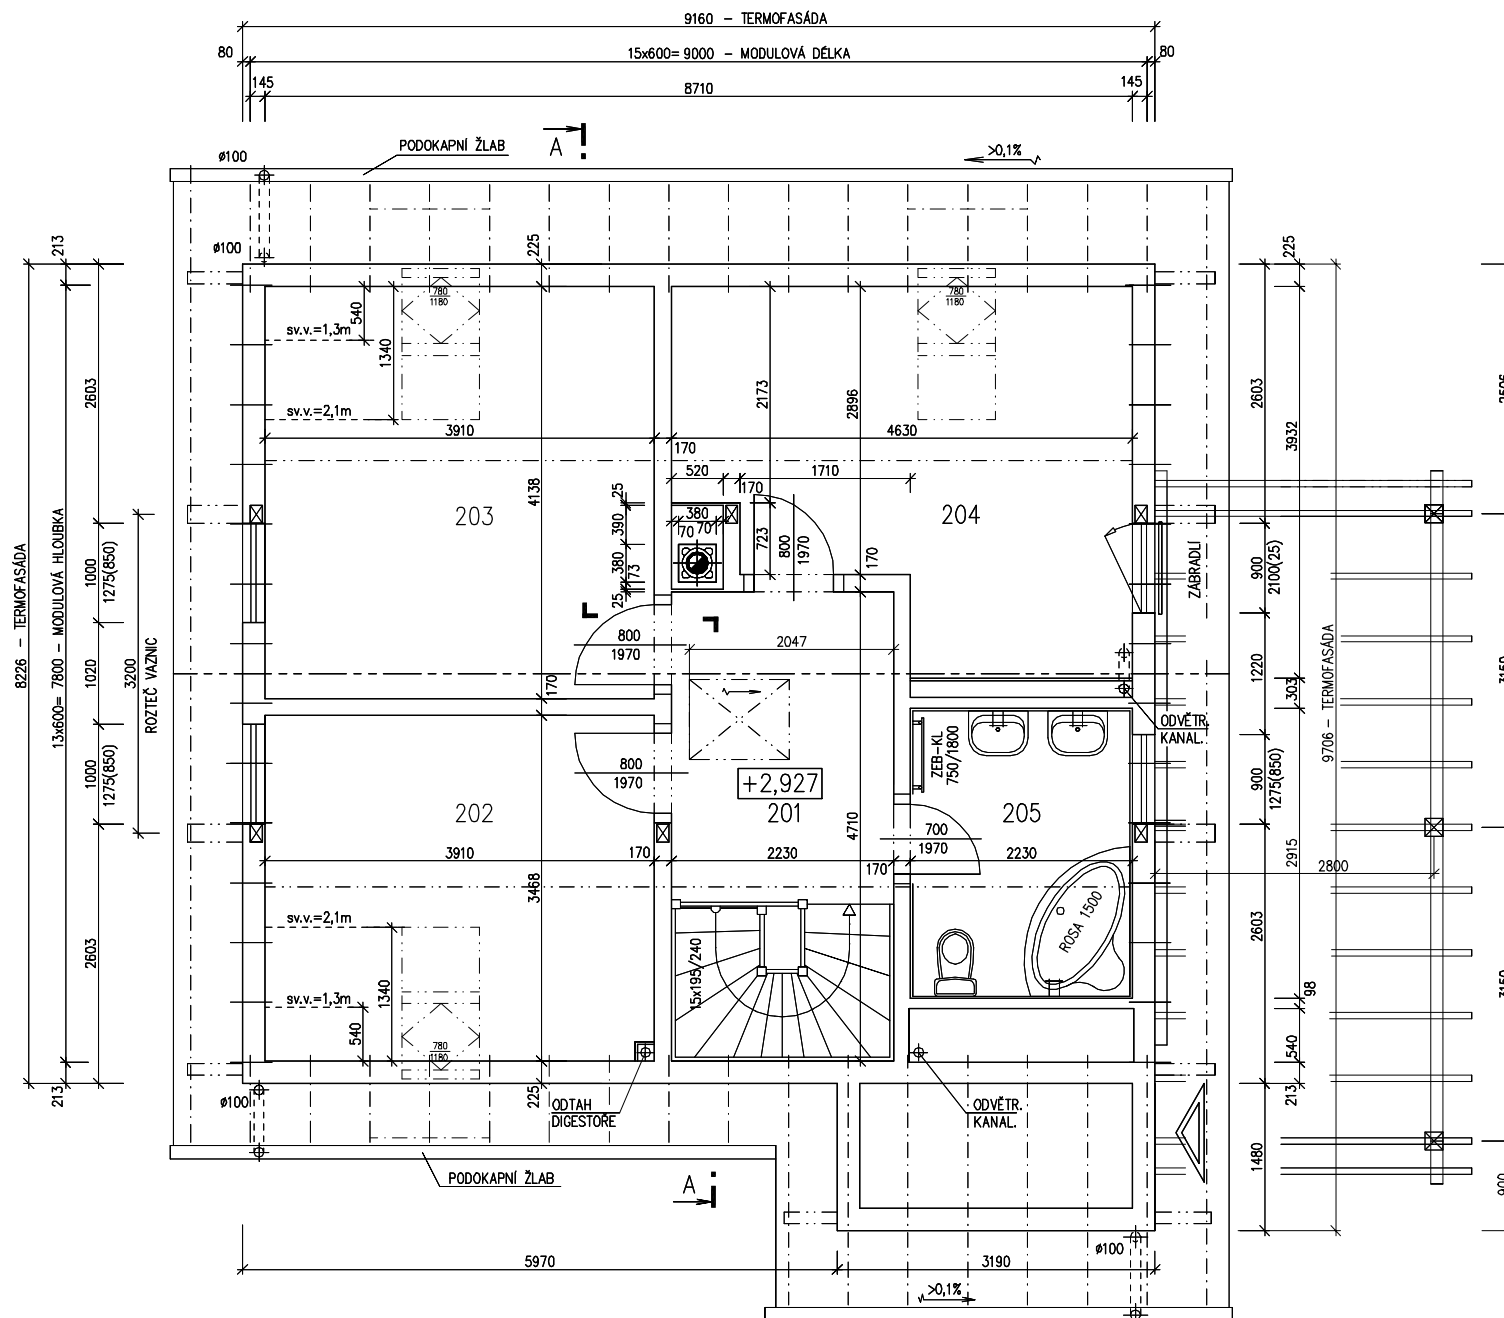

POZNÁMKA:

OBKLAD STĚN A PŘÍČEK SÁDROKARTONEM TL.12,5 mm
JE PRO POTŘEBU KÓTOVÁNÍ ZAOKROUHLÉN NA 12 mm.

TECHNICKÉ ZMĚNY JSOU VYHAZENY

LEGENDA MÍSTNOSTI :

ČÍSLO	ÚČEL MÍSTNOSTI	PLOCHA m ²	
201	CHODBA, SCHODIŠTĚ	10,50	10,50
202	POKOJ	13,52	11,45
203	POKOJ	16,18	14,07
204	POKOJ	15,22	12,75
205	KOUPELNA	6,50	6,50
OBYTNÁ PLOCHA :		38,27	
PŘÍSLUŠENSTVÍ :		17,00	
UŽITKOVÁ PLOCHA :		55,27	
CELKOVÁ PLOCHA (PODLAHOVÁ) :		61,92	

MODEL 06

Zpracovatel



Projekt

Datum: 08/2007

Číslo HS: 33 724



RODINNÝ DOMEK


NOVA Line 722A/45°-SP + 1M

ROZTEČ VAZNIC 3200


(RD BEZ PODSKLEPENÍ)

ŘEZ A-A

M 1:50

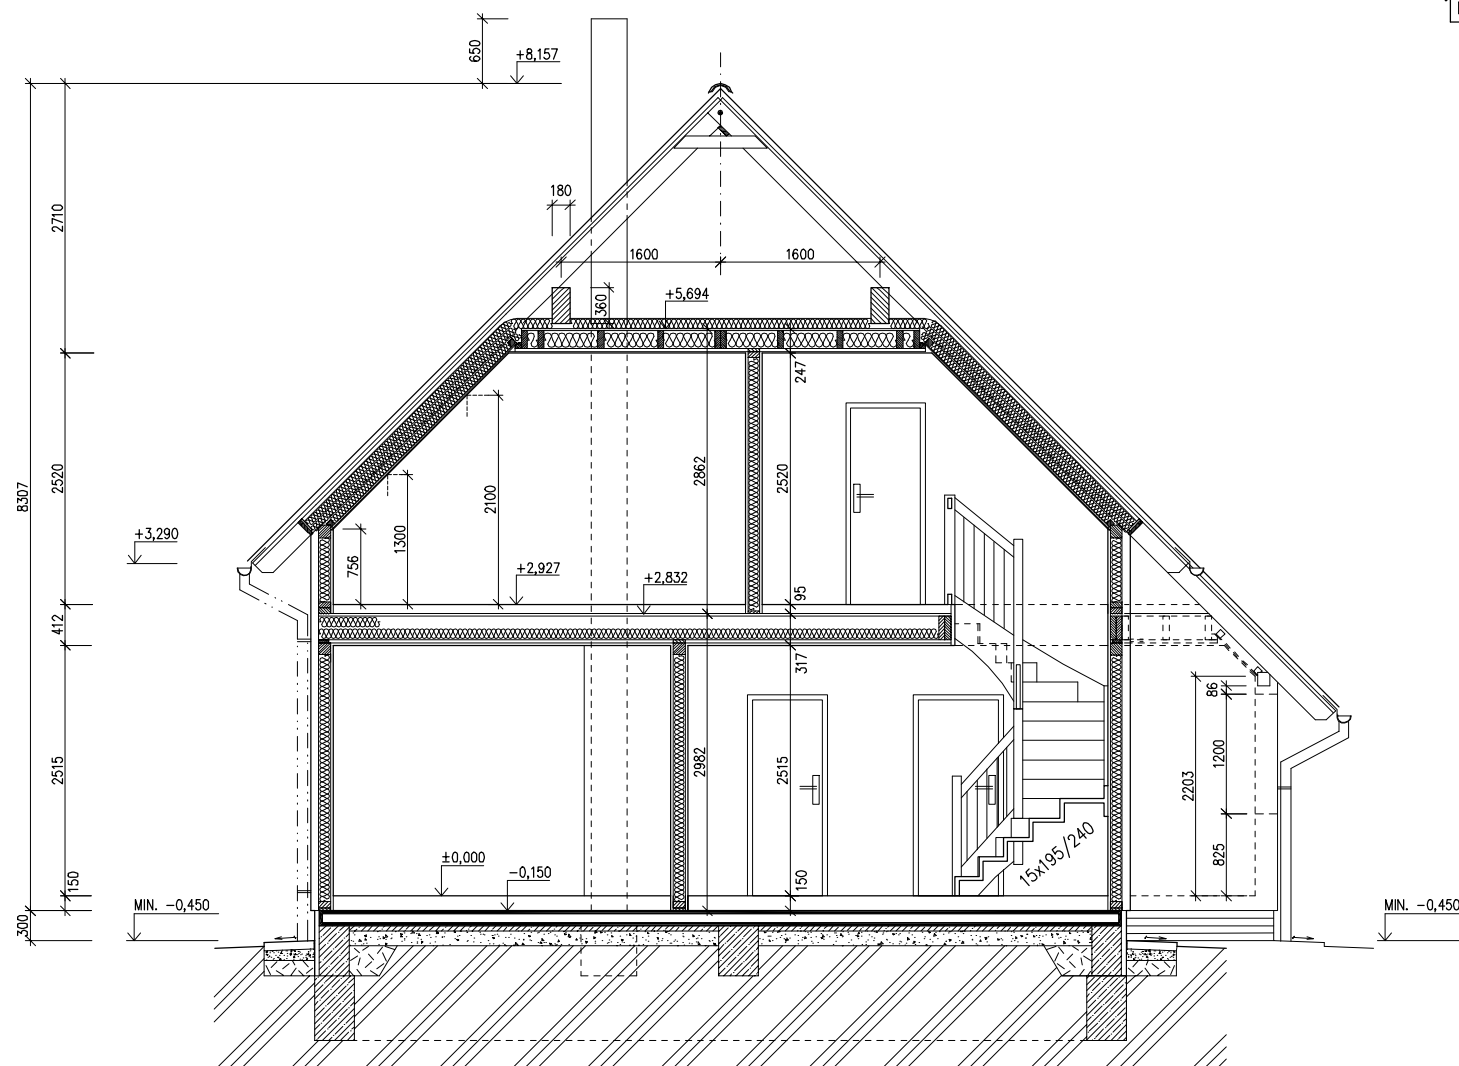

LEGENDA MATERIÁLU

-  ROSTLÝ TERÉN
-  ŠTĚRKOVÝ NÁSYP
-  ZÁSYP
-  ŽELEZOBETON
-  PROSTÝ BETON
-  DŘEVO
-  TEPELNÁ IZOLACE

SPODNÍ STAVBA
DODÁVKA ODBĚRATELE

MODEL 06

Zpracovatel



Projekt


Datum: 09/2007

Číslo HS: 33 724

RODINNÝ DOMEK
NOVA Line 722A/45°-SP + 1M
ROZTEČ VAZNIC 3200mm
(RD BEZ PODSKLEPENÍ)

POHLEDY M 1:100


POHLED ZADNÍ

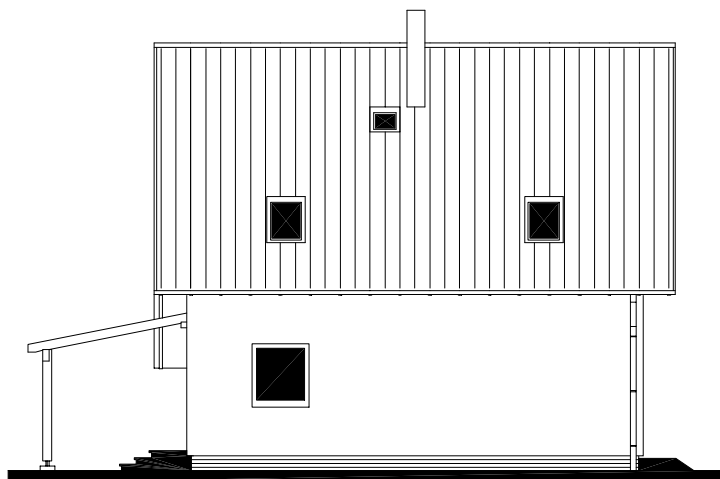


POHLED BOČNÍ /LEVÝ/



POHLED PŘEDNÍ

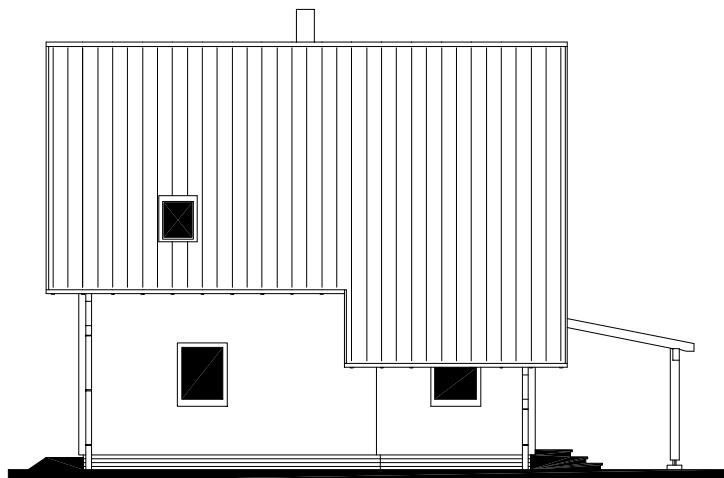

POHLED BOČNÍ /PRAVÝ/

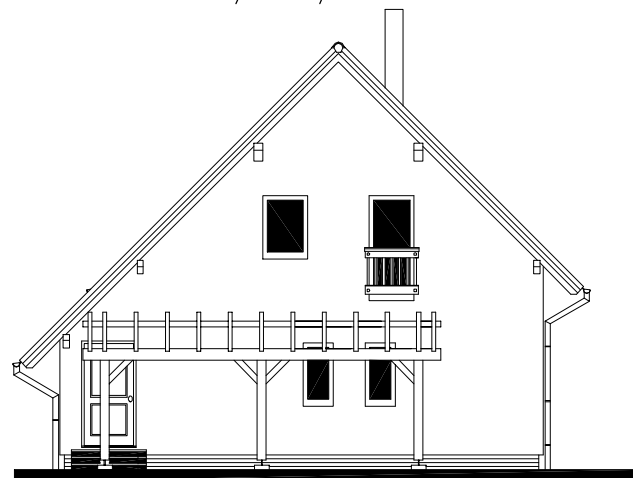

MODEL 06

Zpracovatel



Projekt

Datum: 08/2007


Číslo HS: 33 724



RODINNÝ DOMEK

NOVA Line 722A/45°-SP + 1M


(RD BEZ PODSKLEPENÍ)

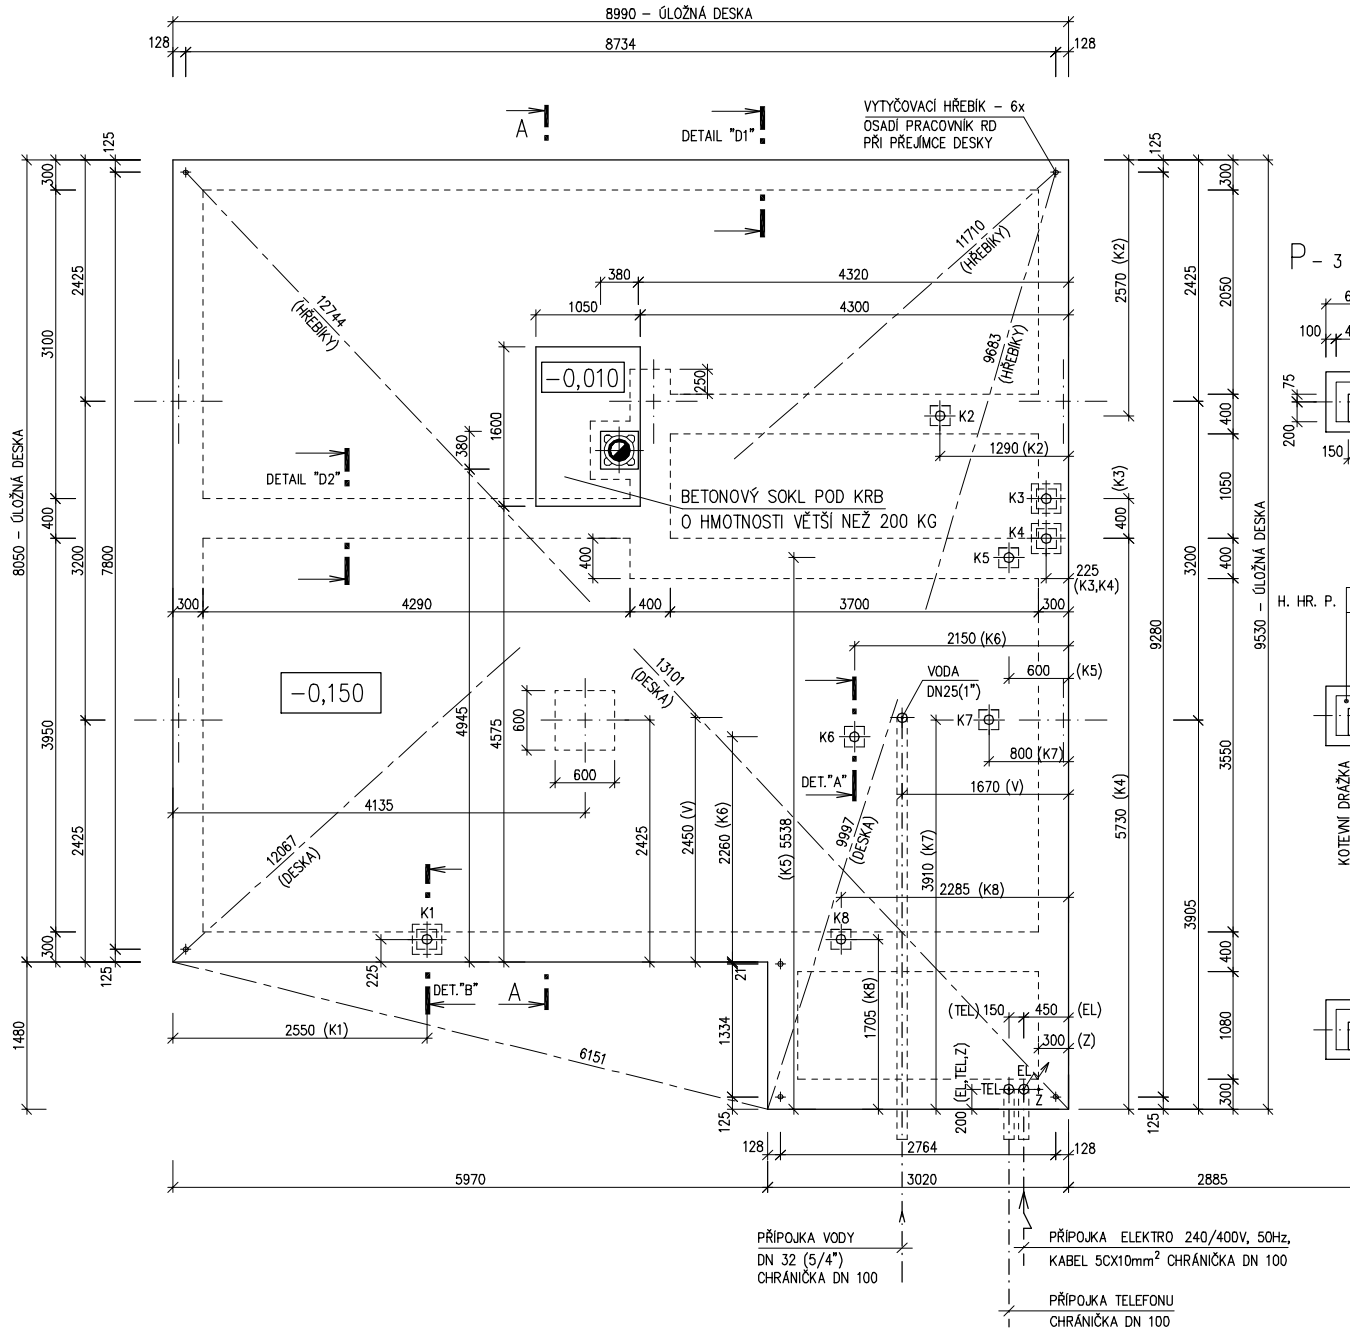

ÚLOŽNÁ DESKA

M 1 : 50

DETAIL ZÁKLADOVÉ PATKY

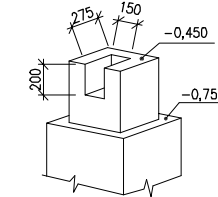

POZNÁMKA

OBVODOVÉ ROZMĚRY ÚLOŽNÉ DESKY (BEZ VNĚJŠÍCH ÚPRAV) : +15 mm
 PRAVOUHLOST STAVBY – DÉLKA DIAGONÁLY : +20 mm
 OSY INSTALAČNÍCH PROSTUPŮ : ±15 mm
 VODOROVNOST ÚL. DESKY – MAX. VÝŠKOVÝ ROZDÍL : 15 mm
 – MAX. VÝŠKOVÝ ROZDÍL NA DÉLCE 2,0 m : 8 mm

ŘEZ A-A' + DETAILS PROVEDENÍ ÚLOŽNÉ DESKY – VIZ VÝKRESY Č. 011a, 012a, 013a.

Z – ZEMNĚNÍ-POZINK. PÁS TL. MIN. 3mm, MIN. 100mm², SMYČKA 25m (DLE ČSN 33 2000-5-54)

K1 – K8 – KANALIZACE DN 100

MODEL 06

Zpracovatel

 Projekt
 Datum: 09/2007
 Číslo HS: 33 724